




PŮDORYS - NOVÝ STAV

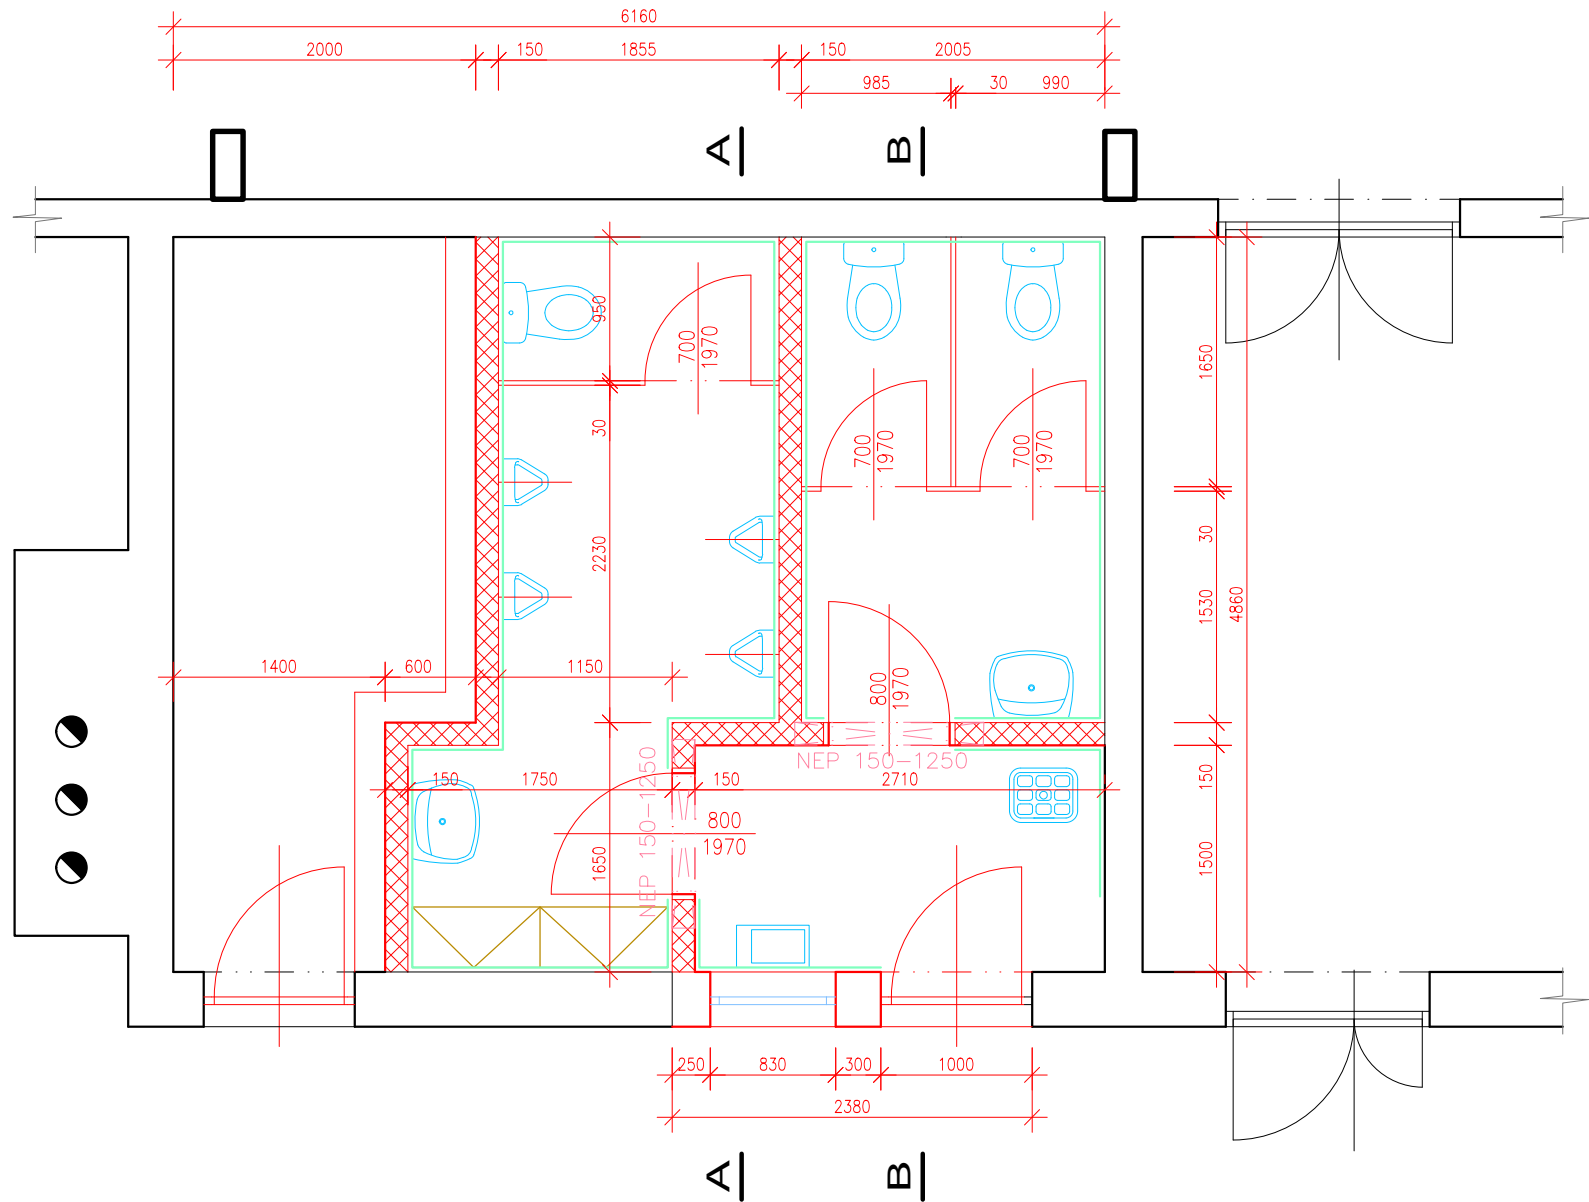

ŘEZ A-A - NOVÝ STAV

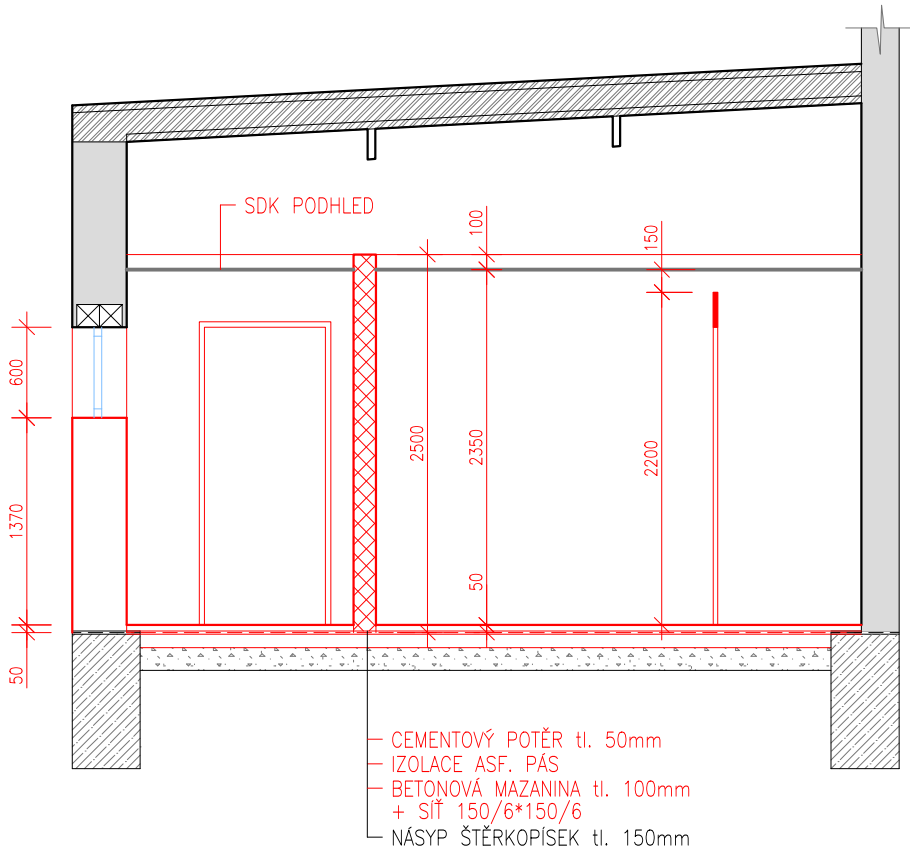


ŘEZ B-B - NOVÝ STAV

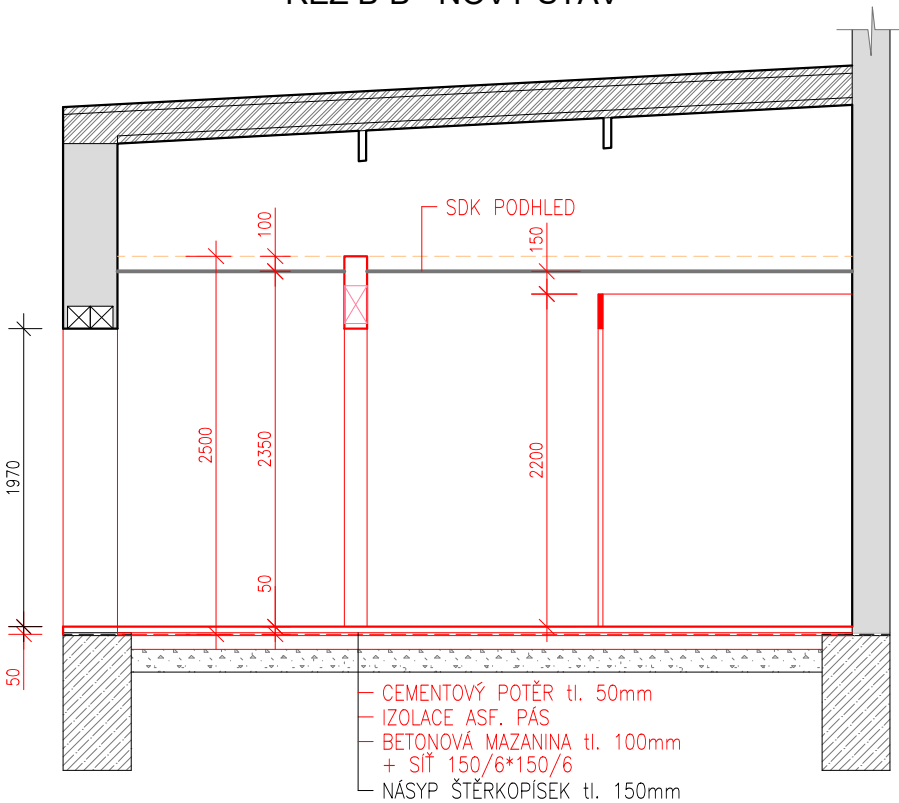

LEGENDA ZDIVA

- STÁVAJÍCÍ SMÍŠENÉ ZDIVO (CPP, CD)
- BETON, ŽELEZOBETON
- STROPNÍ KONSTRUKCE
- VYBOURÁNÍ OTVORU VE ZDIVU
- YTONG tl. 300mm
- YTONG tl. 150mm

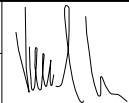Zodpovědný pracovník	Vypracoval		 AQUA CENTRUM Břeclav s.r.o. Kapusty 27, 690 06 Břeclav IČO 60710063, DIČ CZ60710063 tel.: 519 333 689, email: aqc@wo.cz	
Ing. Milan Bartolšic	Ing. Jan Varadínek			
Investor: OBEC BULHARY, BULHARY 76, 691 89				
Akce: KD BULHARY ÚPRAVA SOCIÁLNÍHO ZÁZEMÍ			Formát	
			Datum	červen 2023
			Číslo stavby	
Příloha: NOVÝ STAV			Měřítko 1:50	Číslo přílohy 3