UZAVŘENÝ ÚSEK
PROTLAK

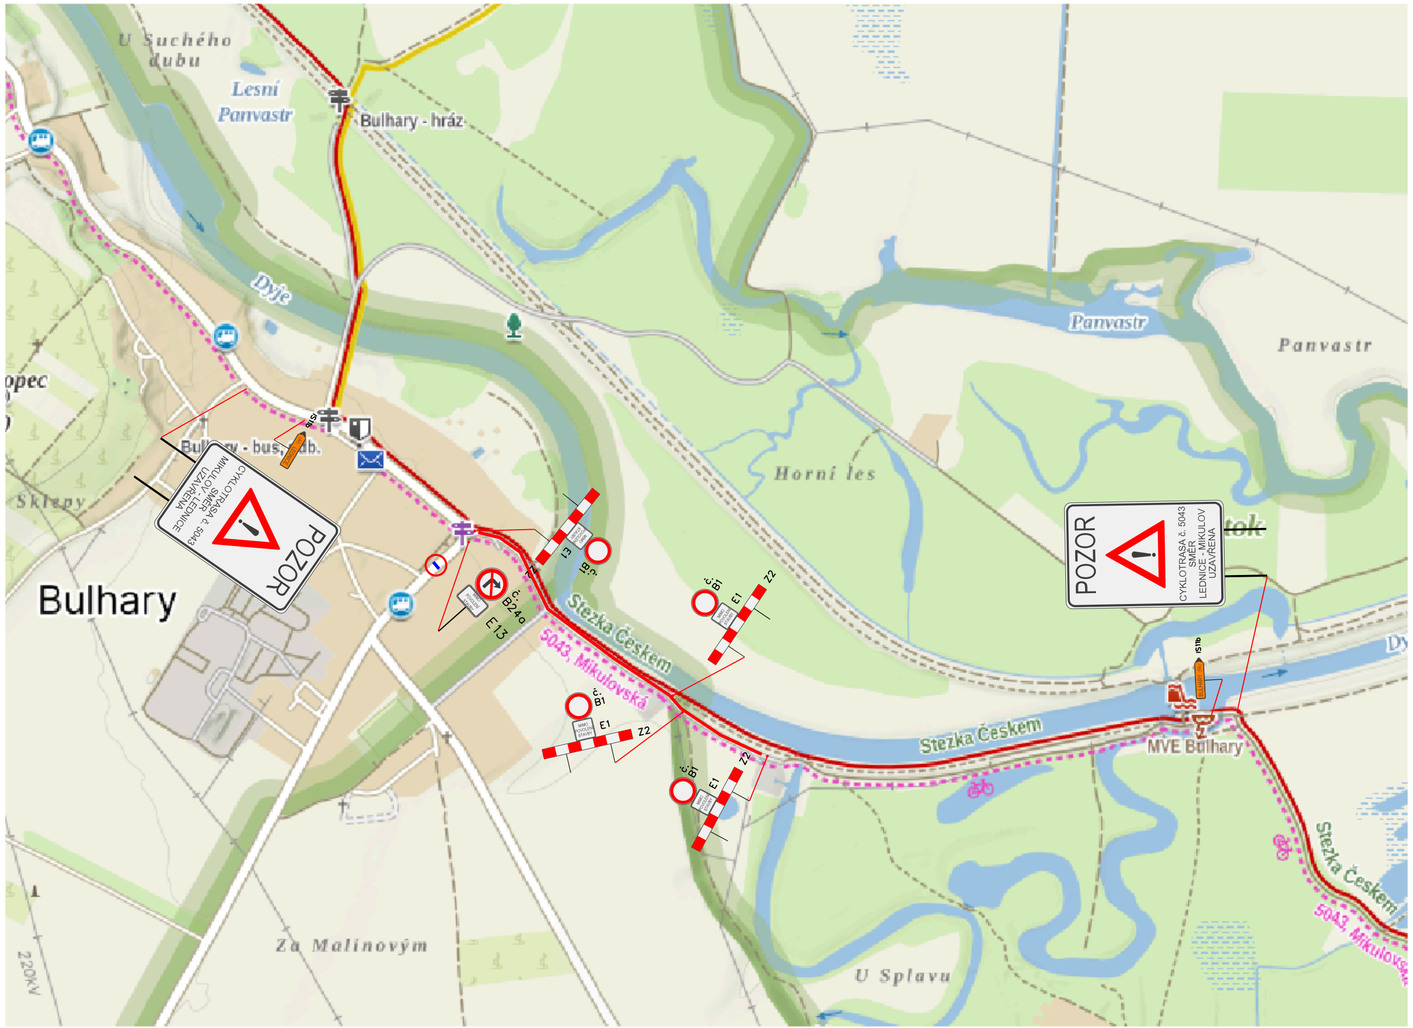

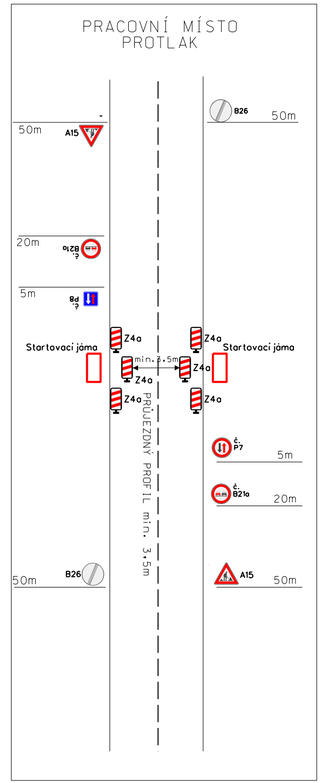

Název: Bulhary, rozšíření VN,NN,TS, Agricola
Místo: Bulhary
Termín: 4. 5. 2026 - 19. 6. 2026
Odpovědná osoba: Pavel Růžička, 724 295 704
Investor: EG.D, a.s.
Zhotovitel stavby: RGV a.s.

Dopravní značení je navrženo dle TP 66.

Obec Bulhary	Vypracoval:	ViaDesigne Na Zahrada Tel e-mail: viad
Bulhary, rozšíření VN,NN,TS, Agricola	Martin Skuhravý	

Elektronický podpis: 7.5.2026
Certifikát autora podpisu:
Jméno: Bc. Jitka Klimešová
Vydal: PostSignum Qualified CA 4
Platnost do: 7.5.2027 08:33 +02:00