


BULHARY

ÚZEMNÍ PLÁN

ÚPLNÉ ZNĚNÍ PO ZMĚNĚ č.1

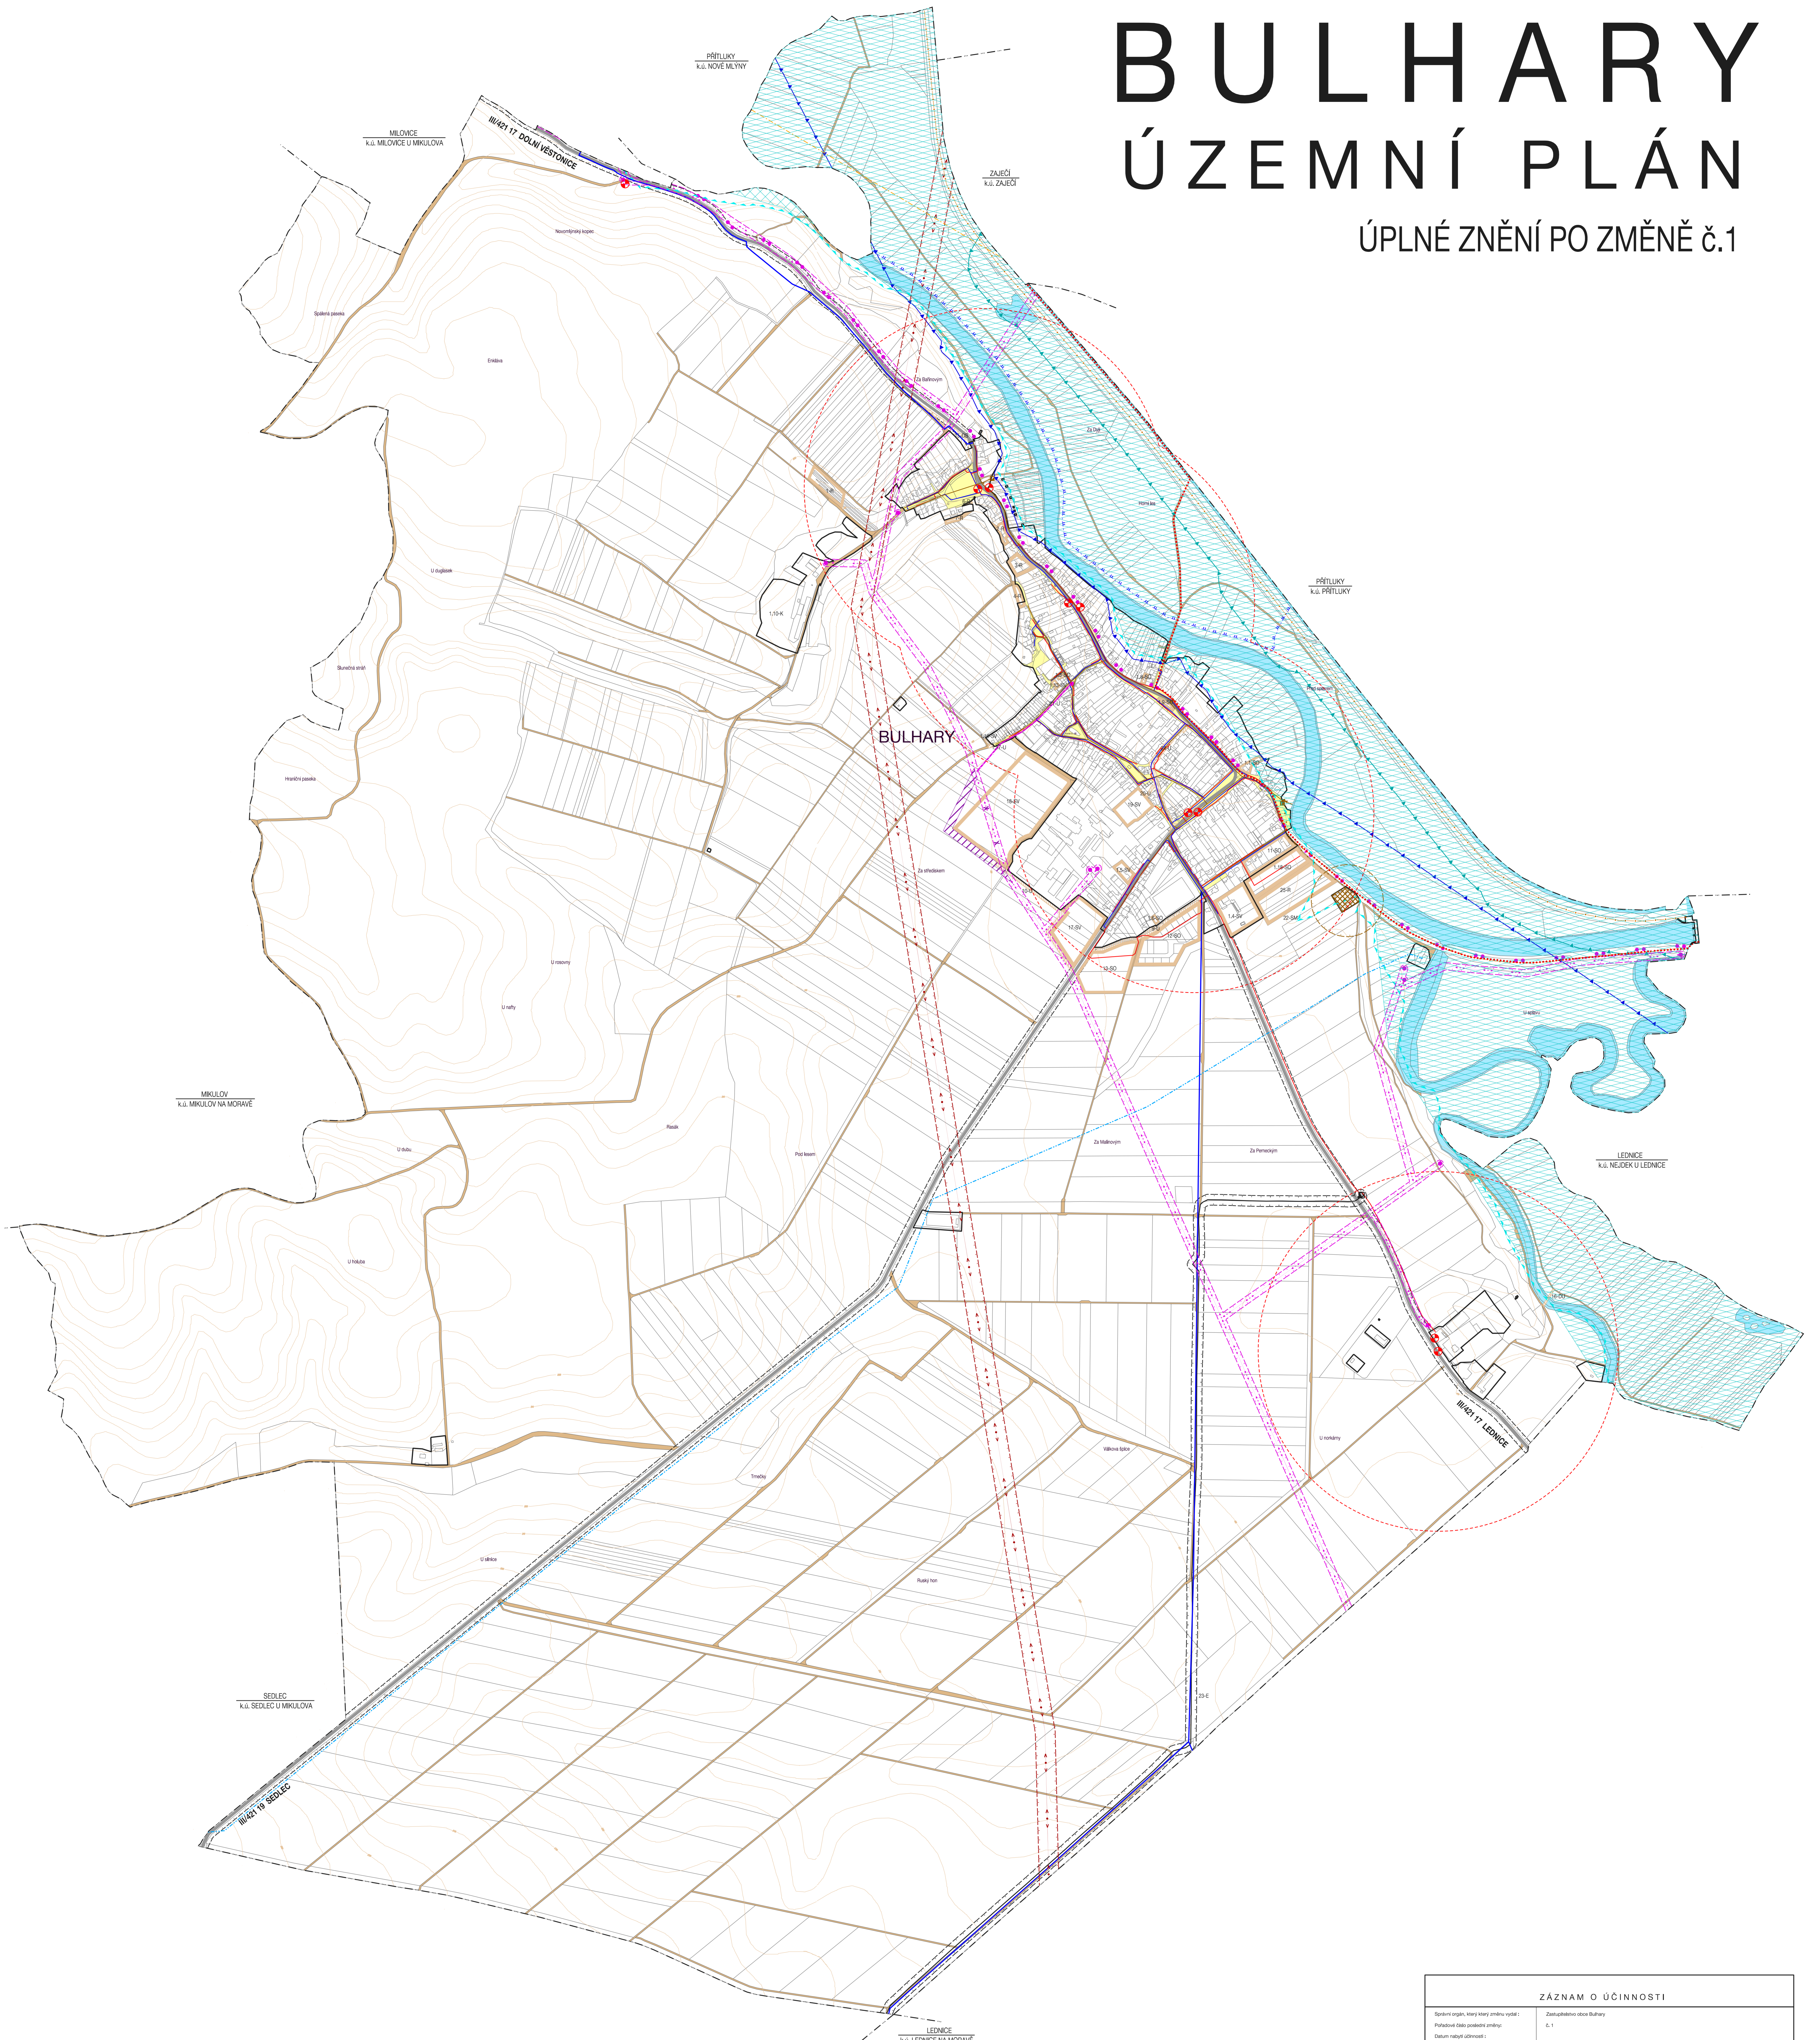

Stav	Uzavřeno	Popis
[Symbol]	[Symbol]	plochy dopravní infrastruktury
[Symbol]	[Symbol]	sítě BULHY
[Symbol]	[Symbol]	plochy veřejných prostranství a místních komunikací
[Symbol]	[Symbol]	konturace sídelní
[Symbol]	[Symbol]	ochranné síťové pásmo
[Symbol]	[Symbol]	značková síťovost
[Symbol]	[Symbol]	značková turistická trasa
[Symbol]	[Symbol]	autobusové zastávky
[Symbol]	[Symbol]	lesochrony dostupnosti 500 m

Stav	Uzavřeno	Popis
[Symbol]	[Symbol]	vodovod
[Symbol]	[Symbol]	ochranné pásmo vodního zdrojů 2. stupně - vnější
[Symbol]	[Symbol]	záběhové pozemky
[Symbol]	[Symbol]	potrubní kanalizace
[Symbol]	[Symbol]	kanalizační výtlak
[Symbol]	[Symbol]	dráma odpadních vod
[Symbol]	[Symbol]	pásmo ochrany prostředí kolem ČOV
[Symbol]	[Symbol]	objekty na kanalizaci - odebíratel, komora, čerpadla
[Symbol]	[Symbol]	záběhové území
[Symbol]	[Symbol]	okružní zóna záplavového území
[Symbol]	[Symbol]	hranice sídelního povodně
[Symbol]	[Symbol]	ochranné pásmo
[Symbol]	[Symbol]	opáření spárodné na vodních tocích Dyje a Křivá
[Symbol]	[Symbol]	podpř. příkopy
[Symbol]	[Symbol]	vodní plochy
[Symbol]	[Symbol]	vodní toky
[Symbol]	[Symbol]	mletozákladní

Stav	Uzavřeno	Popis
[Symbol]	[Symbol]	VTL plynovod
[Symbol]	[Symbol]	bezpečnostní pásmo VTL plynovod
[Symbol]	[Symbol]	VTL regulační stanice
[Symbol]	[Symbol]	STL plynovod
[Symbol]	[Symbol]	radarmí vedení vln 220 kV
[Symbol]	[Symbol]	radarmí vedení vln
[Symbol]	[Symbol]	radarmí vedení vln
[Symbol]	[Symbol]	radarmí vedení vln
[Symbol]	[Symbol]	trafostanice
[Symbol]	[Symbol]	ochranné pásmo radarmího vedení vln
[Symbol]	[Symbol]	ochranné pásmo radarmího vedení vln
[Symbol]	[Symbol]	telekomunikační vedení

ZÁZNAM O ÚČINNOSTI	
Společný orgán, který má právo vydat:	Zastupitelstvo obce Bulhary
Právní předpis, který má právo vydat:	č. 1
Číslo rozhodnutí:	
Podpis:	Město úřad Bulhary, odbor územního plánování
Jméno a příjmení:	Ing. Lenka Radová
Podpis:	vedoucí oddělení územního plánování
Řešitel:	

Zhotovitel:	Urbanistica s.r.l. s.r.o. Přibitá 6, 602 00 Brno	Řešitel:
Podpis:		
Jméno a příjmení:	Ing. arch. Fráň Novák, SO 142	
Funkce:	hlavní projektant	

KONCEPCE DOPRAVNÍ A TECHNICKÉ INFRASTRUKTURY - ZÁSOBOVÁNÍ VODOU, ODKANALIZOVÁNÍ, ENERGETIKA A SPOJE

ÚP BULHARY - ÚPLNÉ ZNĚNÍ PO ZMĚNĚ č.1		
EVIDENČNÍ ČÍSLO:	216-001-711	USB
ZHOTOVITEL:	URBANISTICKÉ STŘEDISKO BRNO, SPOL. S R. O.	
PROJEKTANTI:	ING. ARCH. E. NAVRÁTIL ING. P. VESELY MGR. M. NOVOTNÝ	
PORÍZOVATEL:	MĚSTSKÝ ÚŘAD BRĚCLAV	
MĚŘÍTKO:	1:5 000	
DATAUM:	06/2023	