


ZMĚNA Č. 1 ÚZEMNÍHO PLÁNU BULHARY

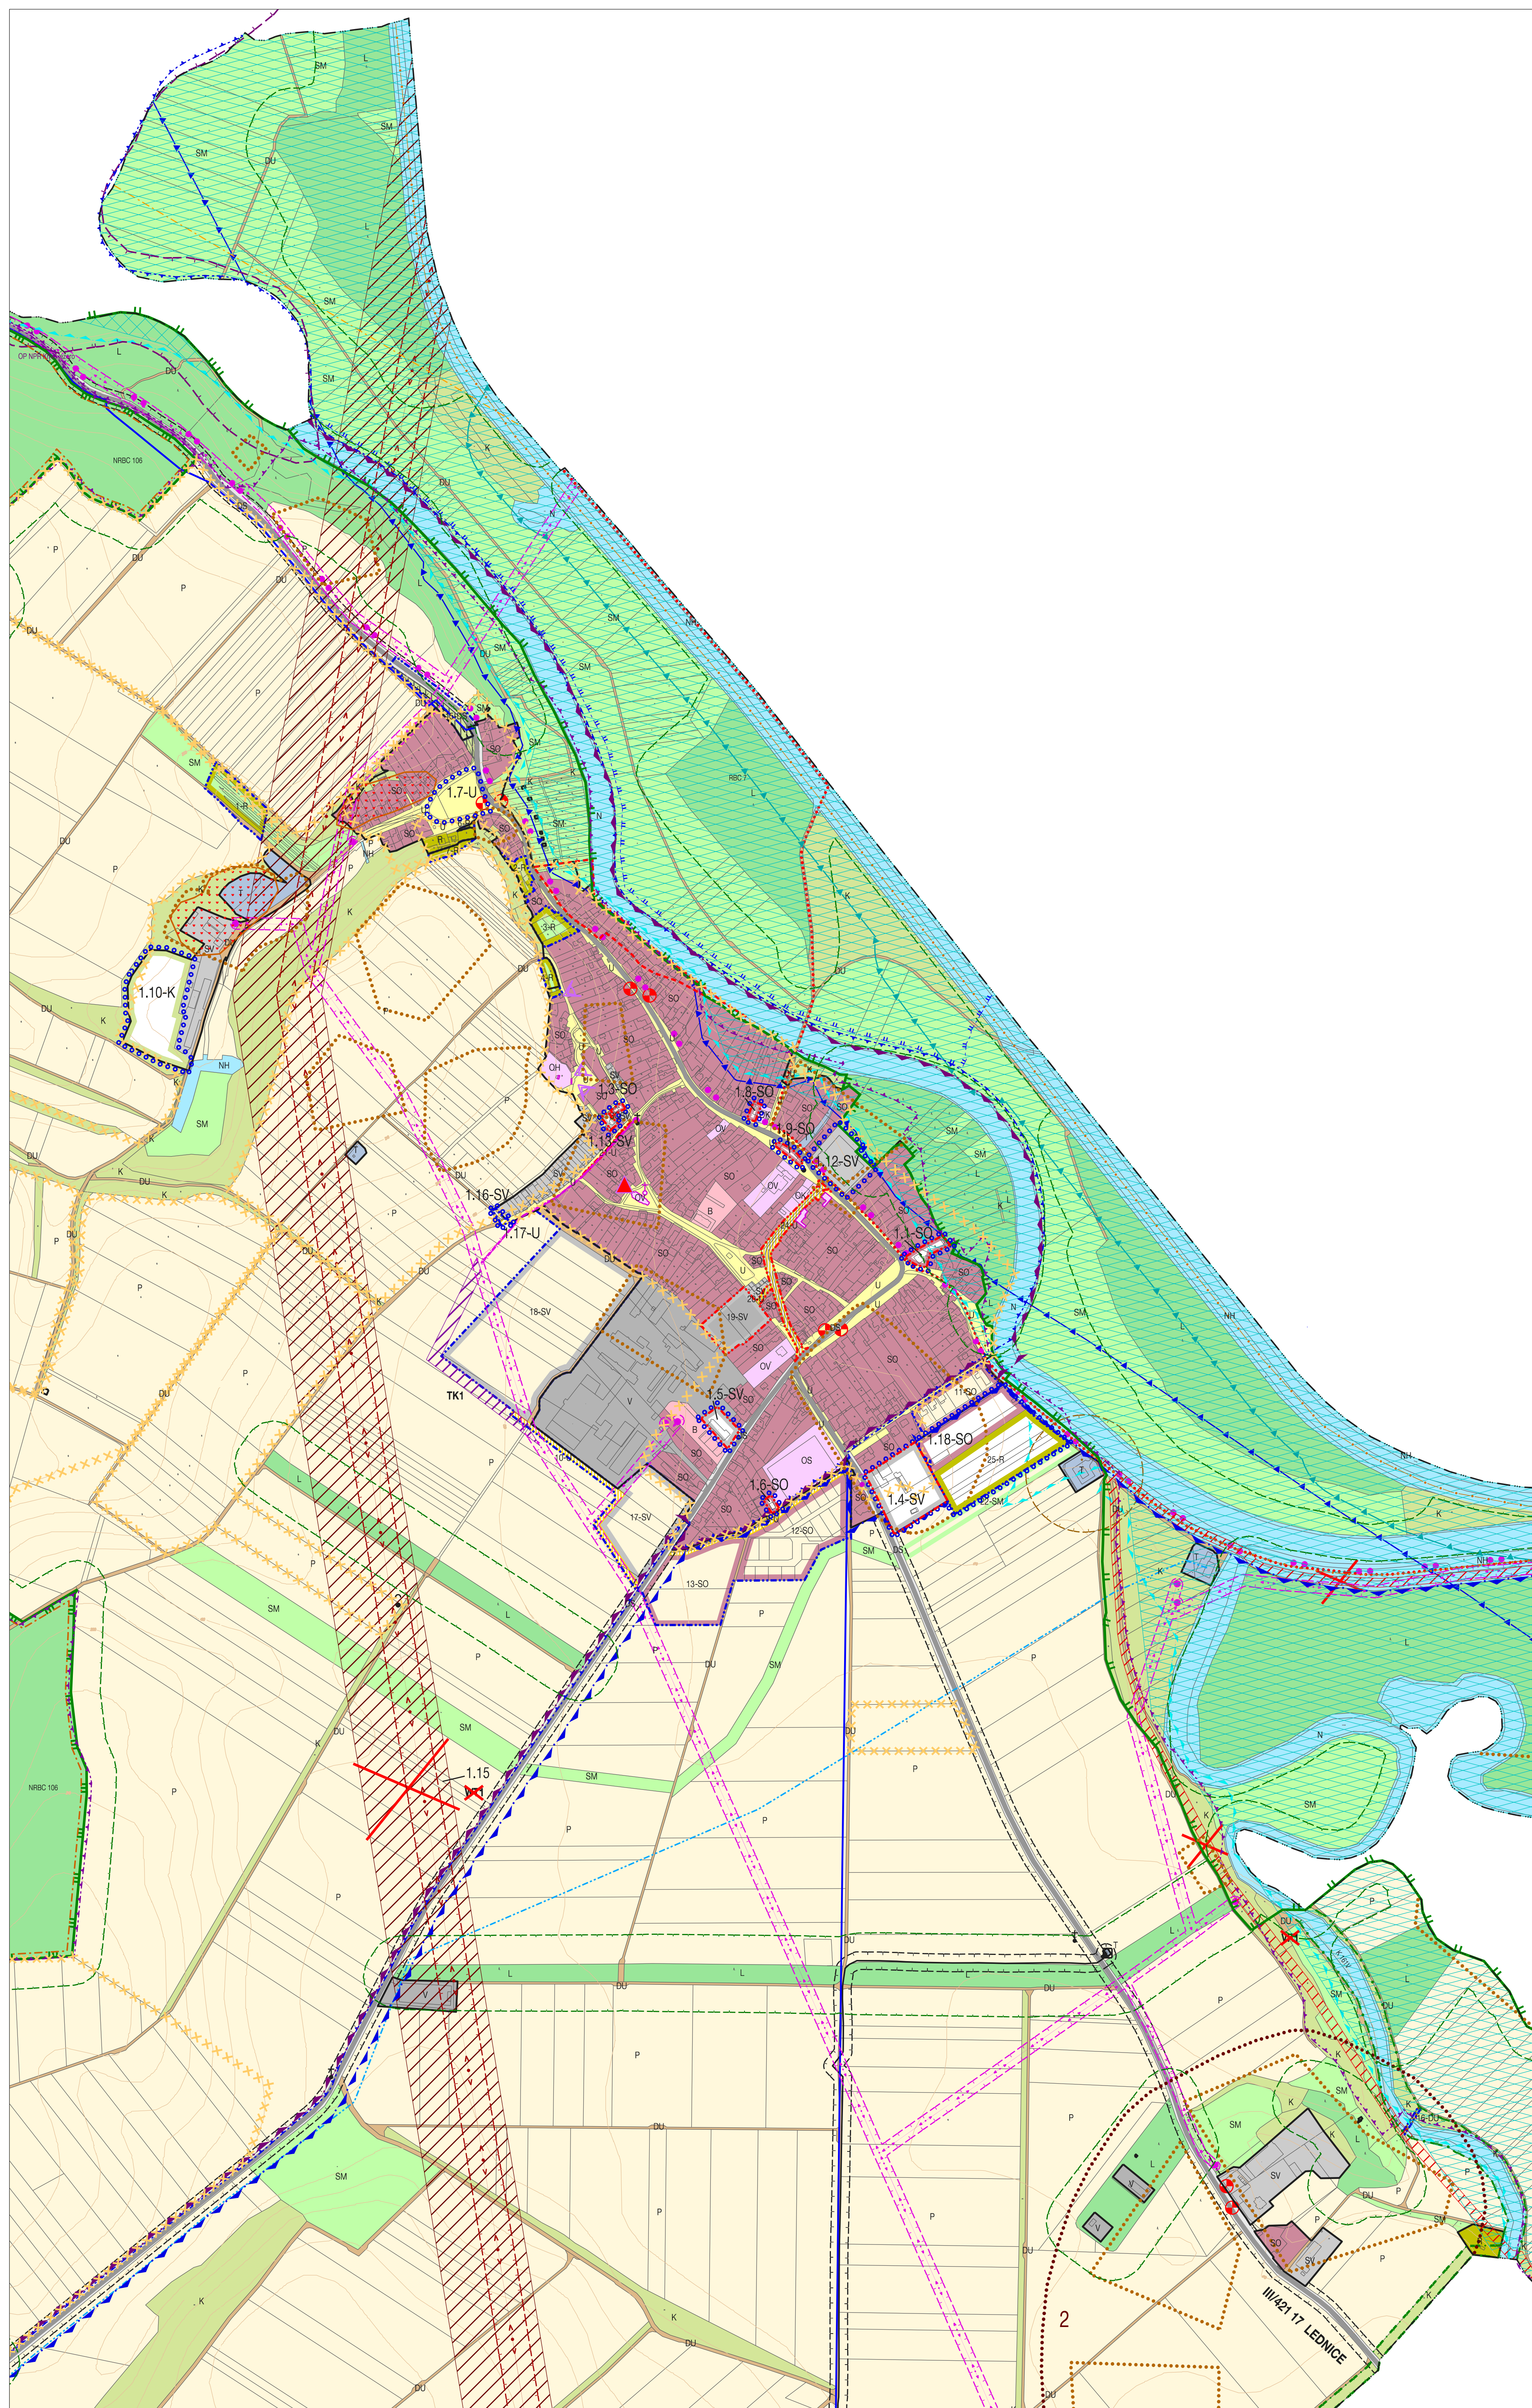

HRANICE, IDENTIFIKACE PLOCH		ÚZEMNÍ SYSTÉM EKOLOGICKÉ STABILITY	
— ··· — ··· — ···	hranice katastrálního území		FUNKČNÍ
	zastavěné území		NEFUNKČNÍ
	zastavěné plochy		nadregionální biocentrum
	plochy přestavby		regionální biocentrum
1-	identifikační číslo ploch změn		lokální biocentrum
	hranice řešeného území - změna č.1		lokální biokoridor
1,1-	identifikace ploch změn pro změnu č.1		nadregionální biokoridor
			identifikace skledných částí ÚSES
URBANISTICKÁ KONCEPCE, KONCEPCE USPOŘÁDÁNÍ KRAJINY		KONCEPCE VEŘEJNÉ INFRASTRUKTURY	
PLOCHY S ROZDÍLNÝM ZPŮSOBEM VYUŽITÍ		DOPRAVNÍ OBSLUHA	
STABILIZOVANÉ PLOCHY	FLOCHY ZMĚN	ÚZEMNÍ REZERVY	
B		BYDLNĚ HROMADNĚ	
R		REKREACE INDIVIDUÁLNÍ	
OV		VEŘEJNÁ VYBAVENOST	
OK		KOMERČNÍ VYBAVENOST	
OH		VEŘEJNÉ POHŘEBÍŠTĚ	
OS		TĚLOVÝCHOVA A SPORT	
U		TECHNICKÁ INFRASTRUKTURA	
SO			
SV			
V			
DS			
DU			
T			
N			
NH			
E			
P			
L			
K			
SM			

KOORDINAČNÍ VÝKRES

ZMĚNA Č. 1 ÚZEMNÍHO PLÁNU BULHARY - výsledný návrh

EVIDENČNÍ ČÍSLO: 216 - 001 - 711

ZHOTOVITEL: URBANISTICKÉ STŘEDISKO BRNO, SPOL. S R. O.

PROJEKTANTI: ING. ARCH. E. NAVRÁTL, ING. P. VESELY, MGR. M. NOVOTNÝ

GRAF. PRÁCE: H. BRYCHTOVÁ

POŘIZOVATEL: MĚSTSKÝ ÚŘAD BŘECLAV

MĚŘÍTKO: 1:5 000

DATUM: ČERVEN 2023

0/1