

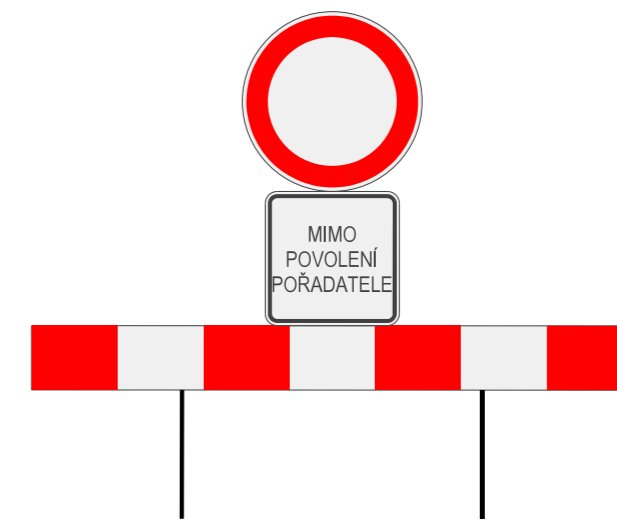


Příloha k čj. MUBR 56904/2024 ze dne 14.05.2024

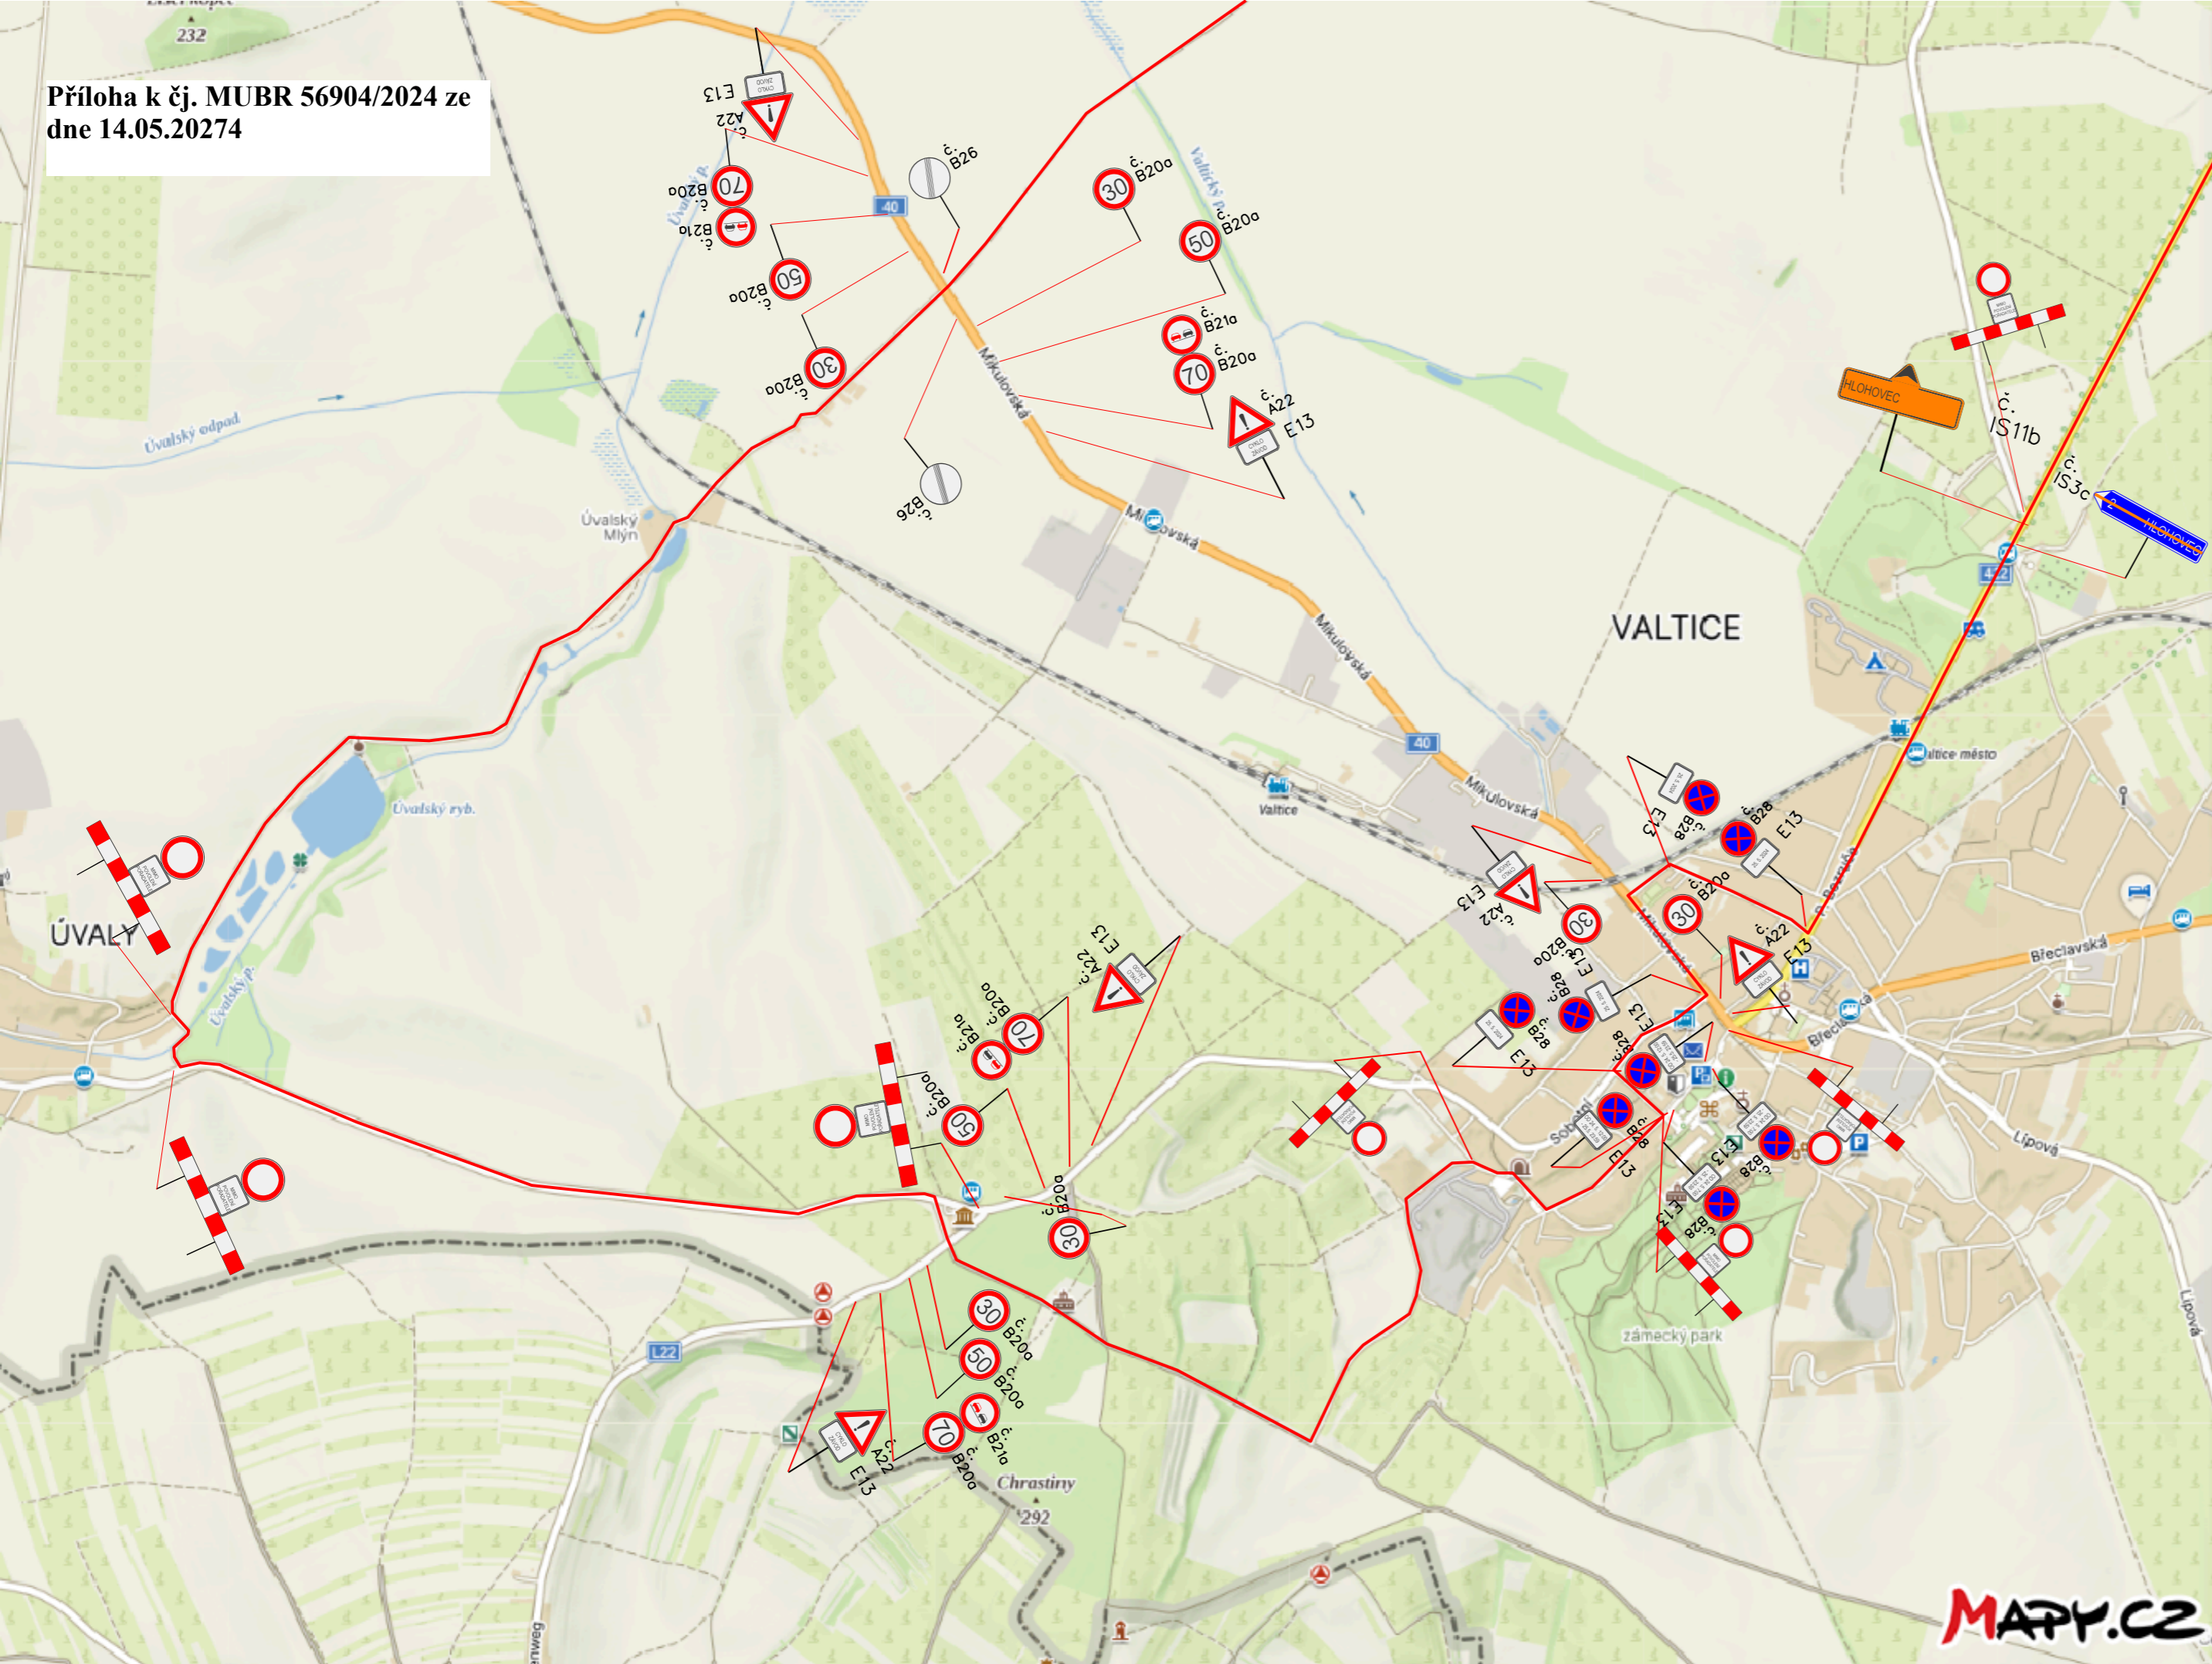


V omezení budou dopravu usměřňovat proškolení pracovníci pořadatele. Značka bude umísťována pouze podle skutečných potřeb závodu.

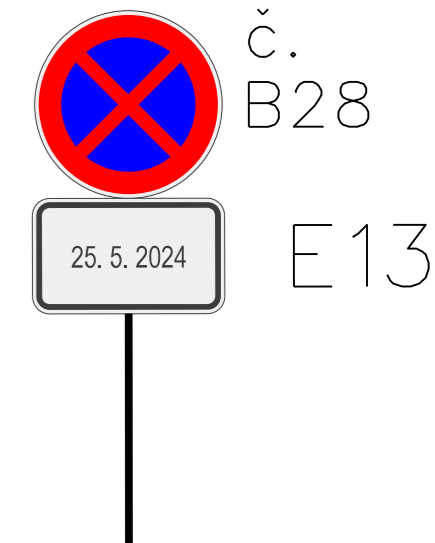


Umístění značky proběhně 7 dní předem konání závodu.

Název: Road Classics Valtice 2024  
Místo: Valtice, Úvaly  
Termíny: 25. 5. 2024 (11:00 - 18:00)  
Odpovědná osoba: Lubor Tesař, 608 400 013  
Zhotovitel stavby: Raul s.r.o.

Dopravní značení je navrženo dle TP 66.

|                            |                 |  |
|----------------------------|-----------------|--|
| Město Valtice, Město Úvaly | Vypracoval:     | <br>ViaDesigne, s.r.o.<br>Na Zahradách 16, 690 02 Břeclav<br>Tel. 519 326 370<br>e-mail: viadesigne@viadesigne.eu |
| Road Classics Valtice 2024 | Martin Skuhravý |  |


MAPY.CZ

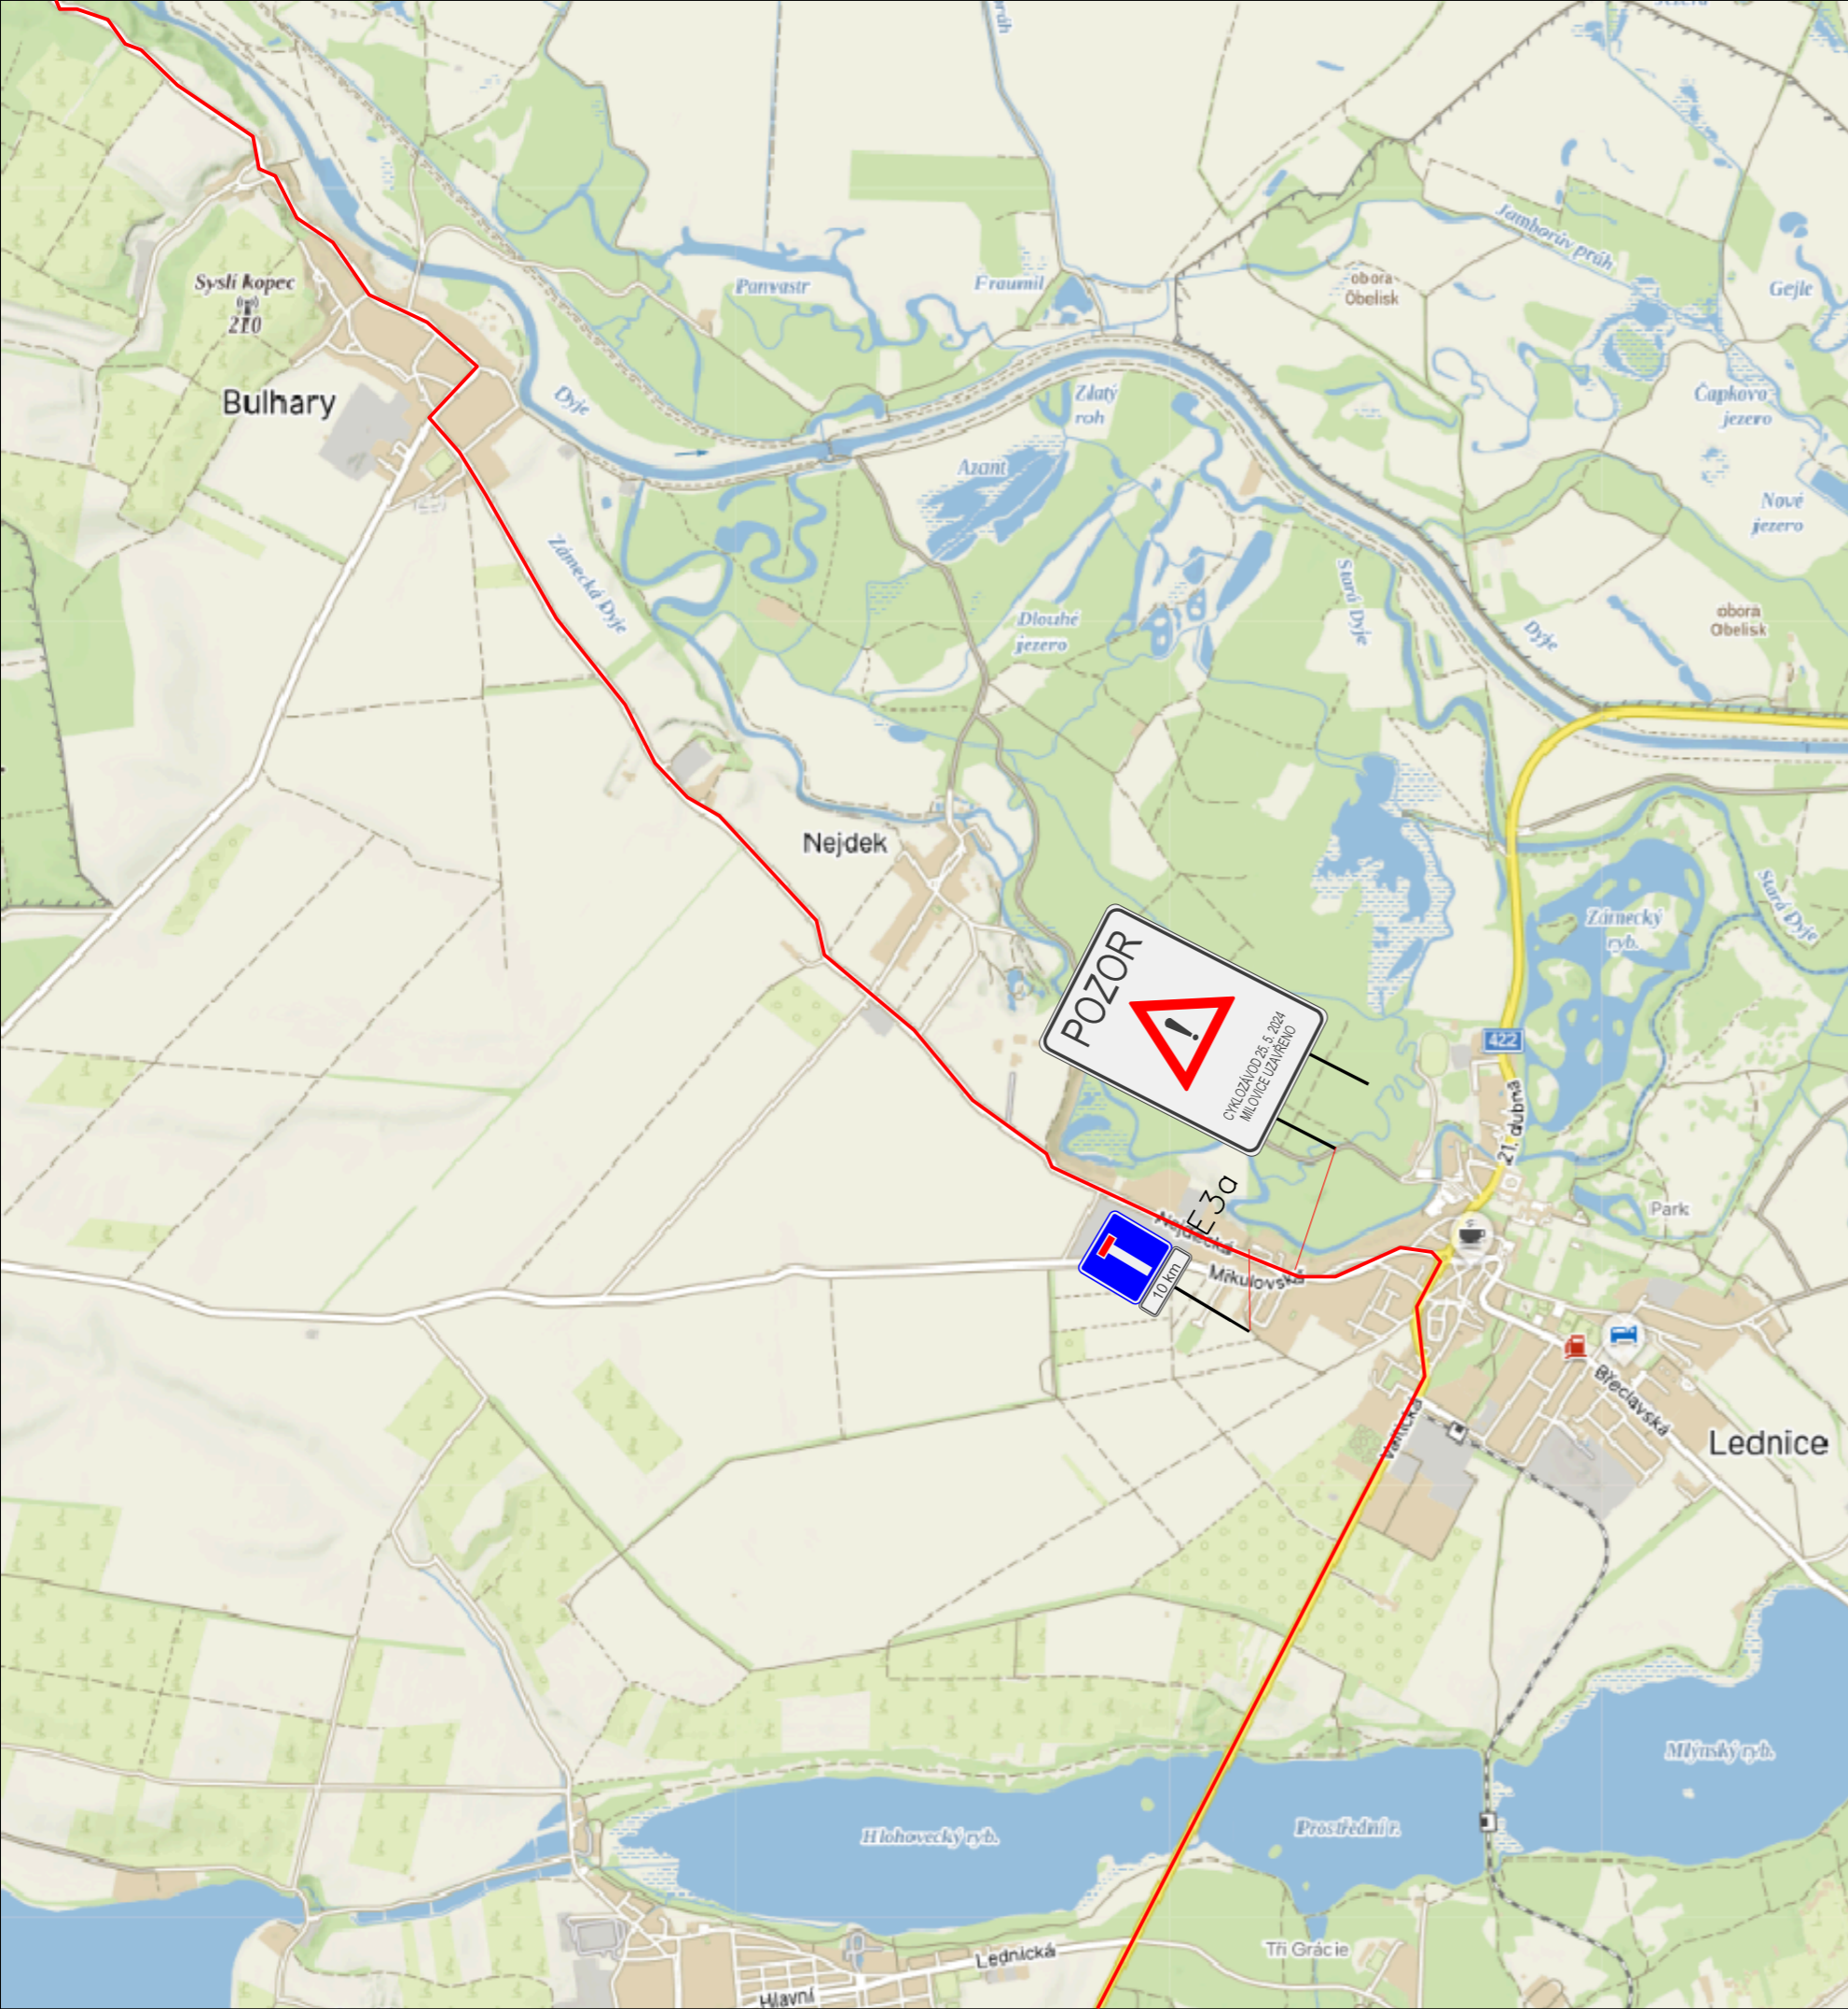


Umístění značky  
proběhně 7 dní předem  
konání závodu.

Název: Road Classics Valtice 2024  
Místo: Lednice  
Termíny: 25. 5. 2024 (11:00 - 18:00)  
Odpovědná osoba: Lubor Tesař, 608 400 013  
Zhotovitel stavby: Raul s.r.o.


**Dopravní značení je navrženo dle TP 66.**

|                            |                 |   |   |
|----------------------------|-----------------|---|---|
| Obec Lednice               | Vypracoval:     |  | ViaDesigne, s.r.o.<br>Na Zahradách 16, 690 02 Břeclav<br>Tel. 519 326 370<br>e-mail: viadesigne@viadesigne.eu |
| Road Classics Valtice 2024 | Martin Skuhravý |   |   |

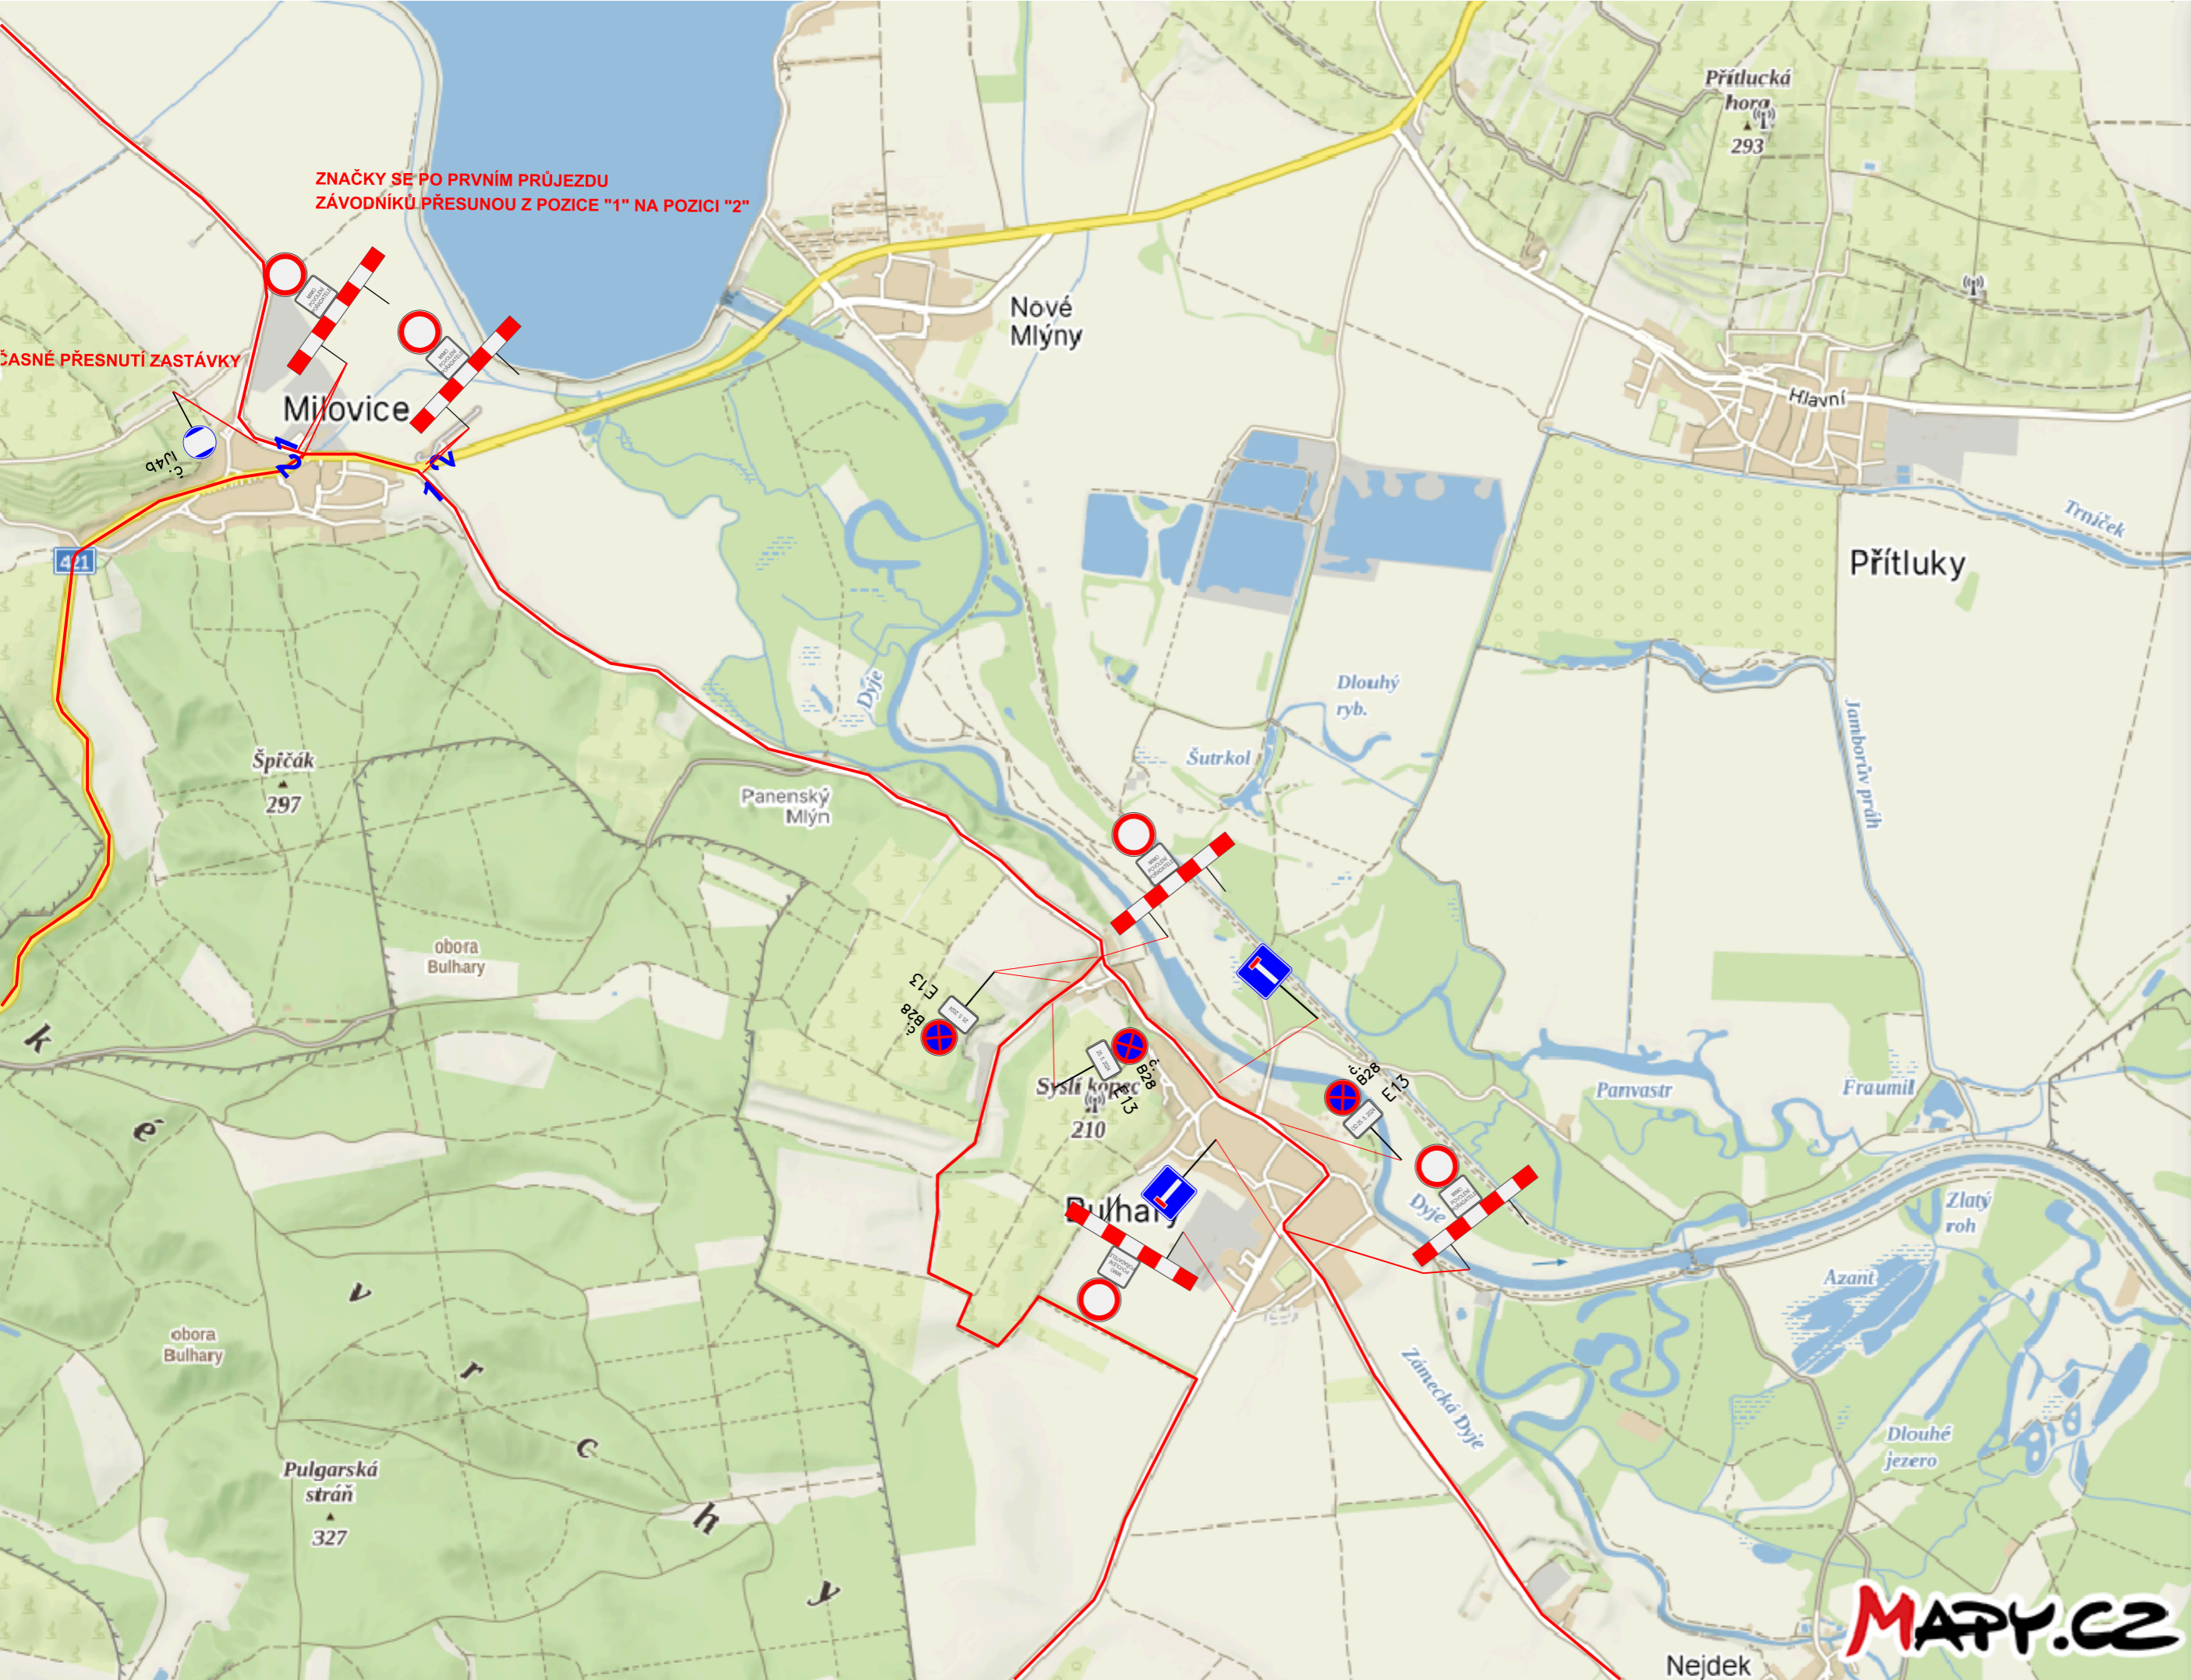


ZNAČKY SE PO PRVNÍM PRŮJEZDU ZÁVODNÍKŮ PŘESUNOU Z POZICE "1" NA POZICI "2"

ČASNÉ PŘESUNUTÍ ZASTÁVKY

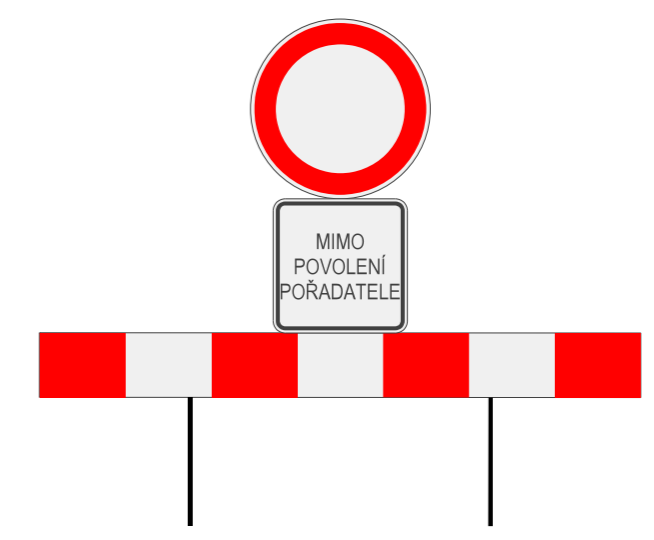


V omezení budou dopravu usměrňovat proškolení pracovníci pořadatele. Značka bude umísťována pouze podle skutečných potřeb závodu.

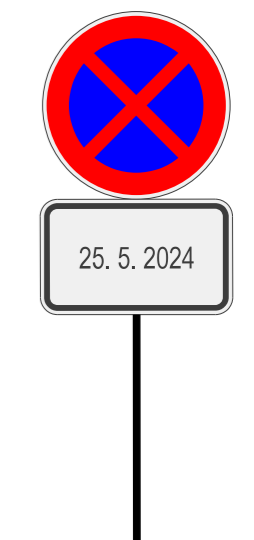


Umístění značky proběhně 7 dní předem konání závodu.

Název: Road Classics Valtice 2024  
 Místo: Bulhary, Milovice  
 Termíny: 25. 5. 2024 (11:00 - 18:00)  
 Odpovědná osoba: Lubor Tesař, 608 400 013  
 Zhotovitel stavby: Raul s.r.o.



Dopravní značení je navrženo dle TP 66.

|                              |                 |  |
|------------------------------|-----------------|--|
| Obec Bulhary, Město Milovice | Vypracoval:     |  ViaDesign, s.r.o.<br>Na Zahradách 16, 690 02 Břeclav<br>Tel. 519 326 370<br>e-mail: viadesigne@viadesigne.eu |
| Road Classics Valtice 2024   | Martin Skuhravý |  |



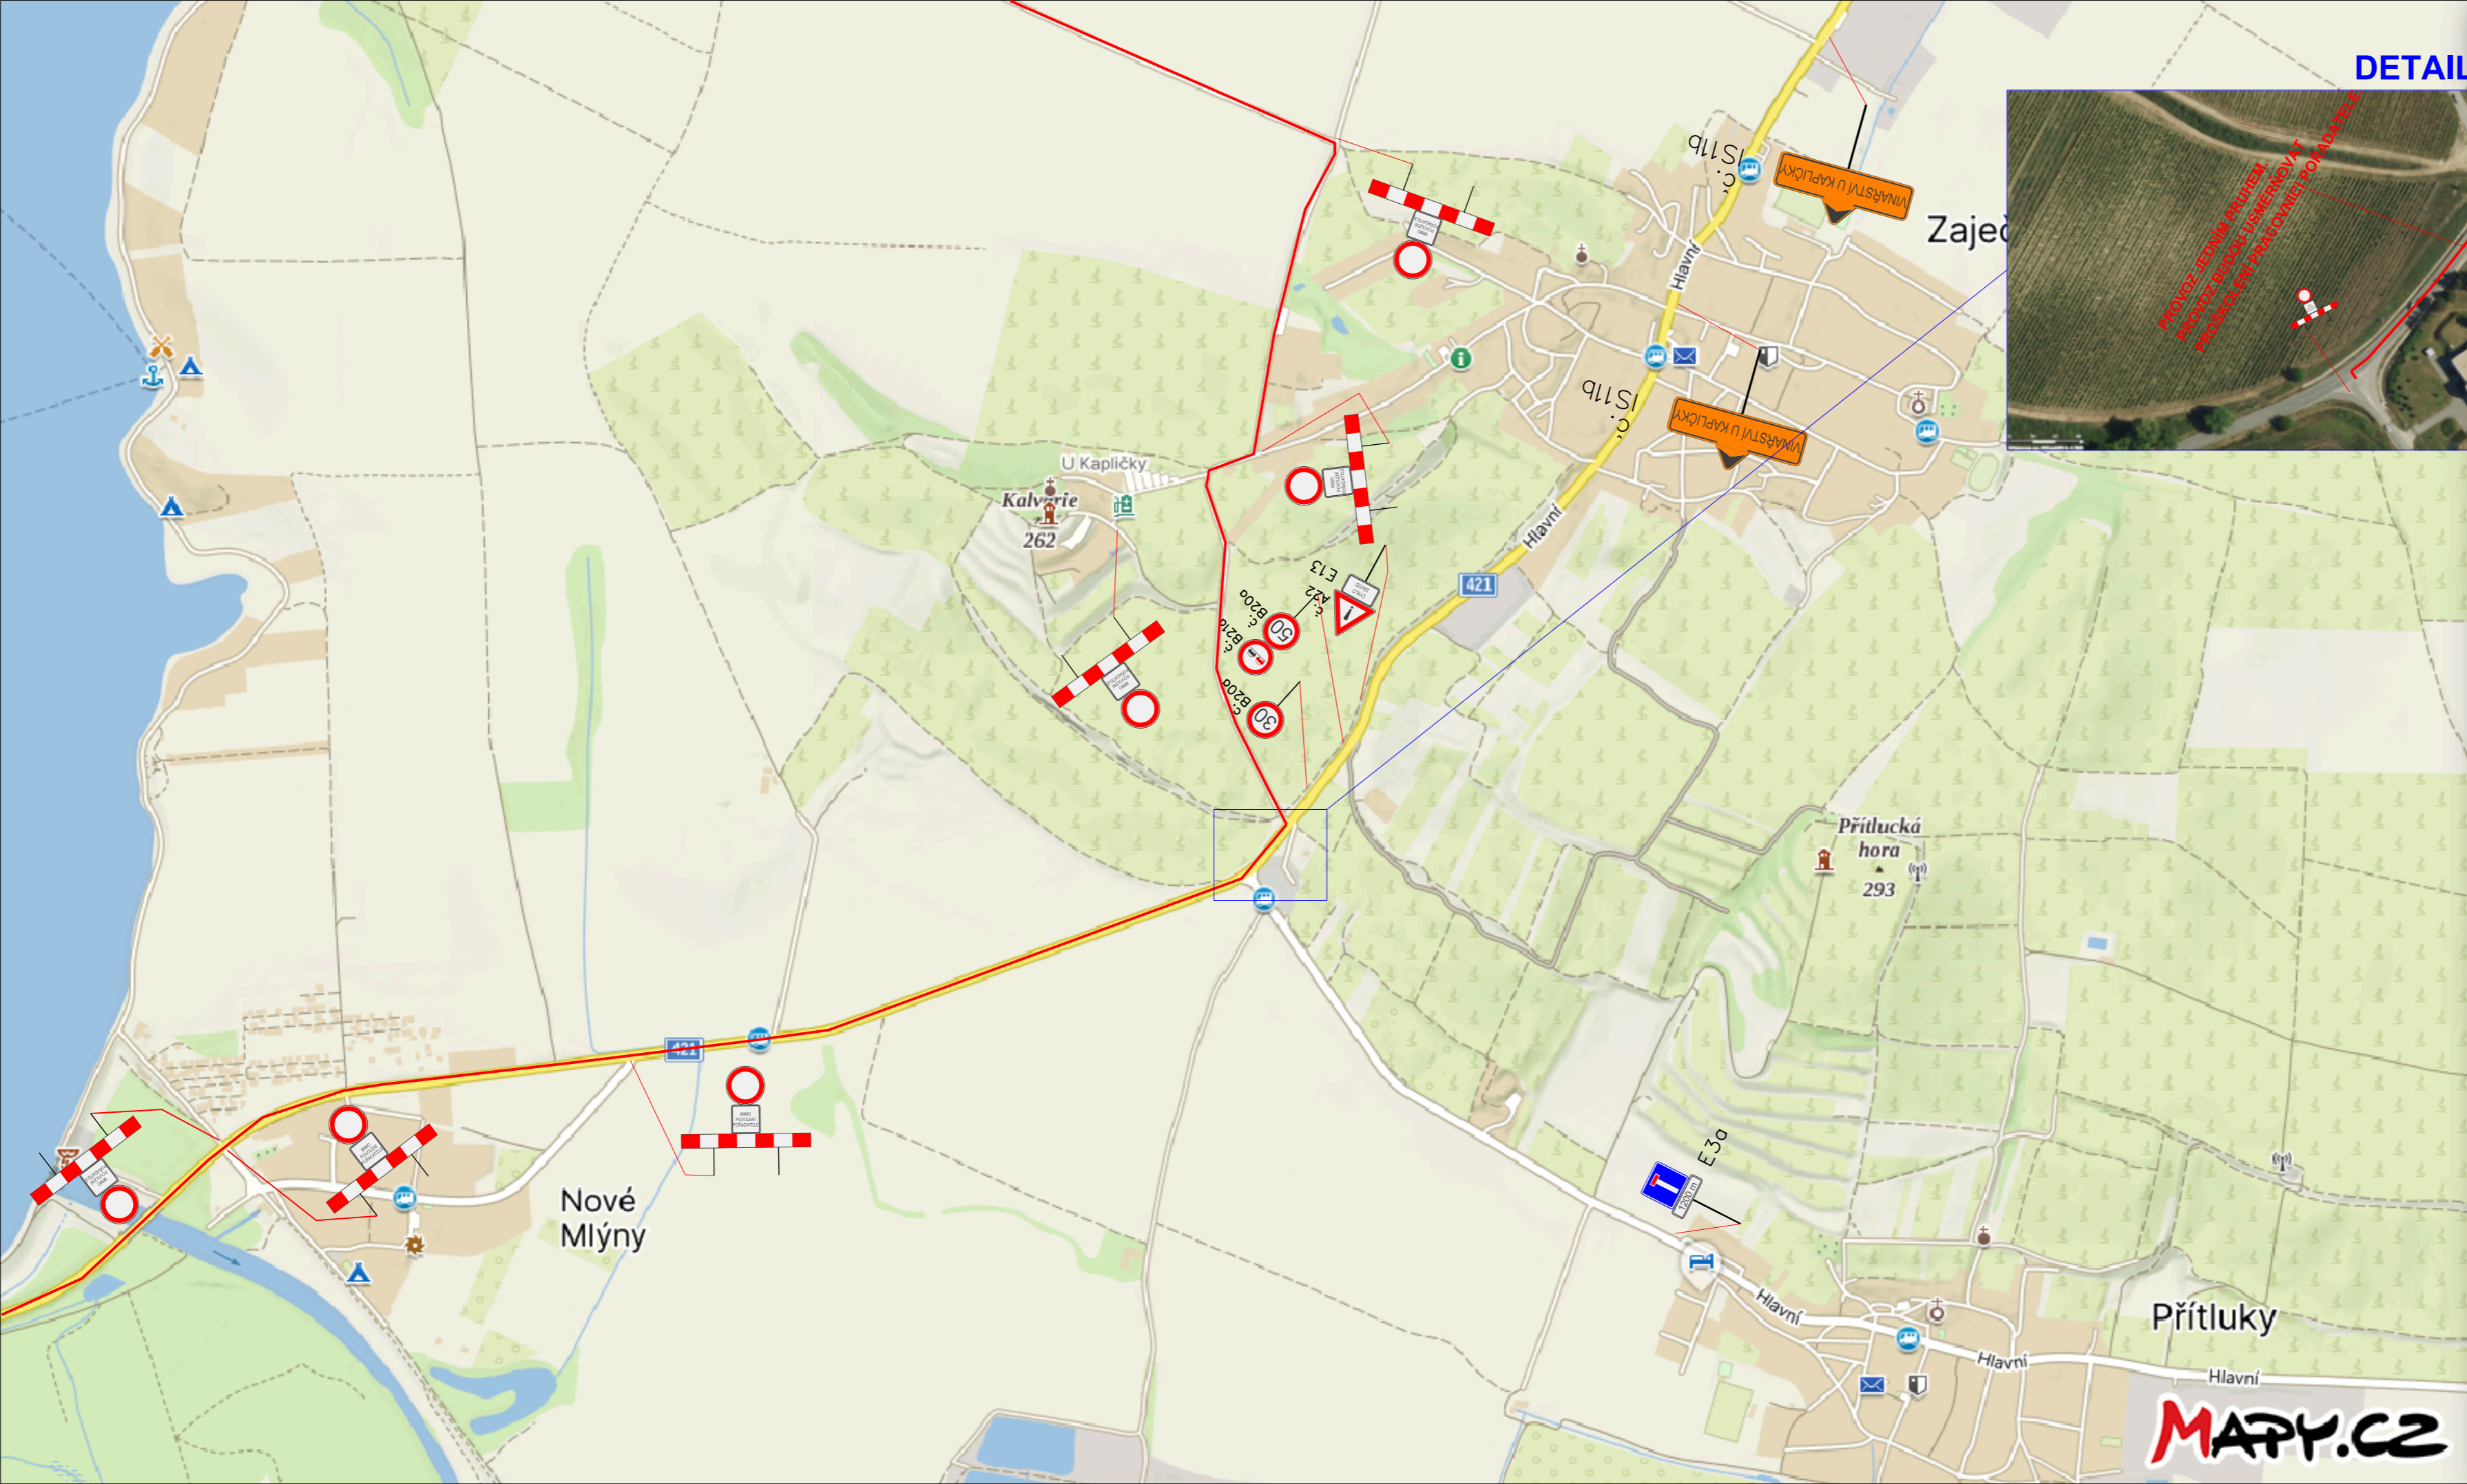


DETAIL

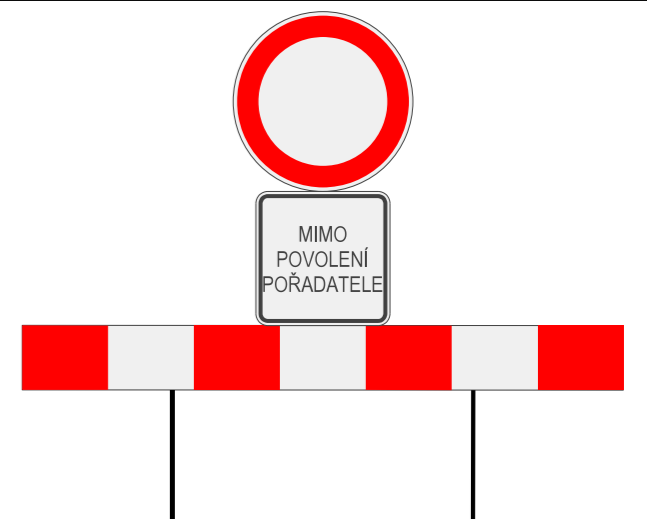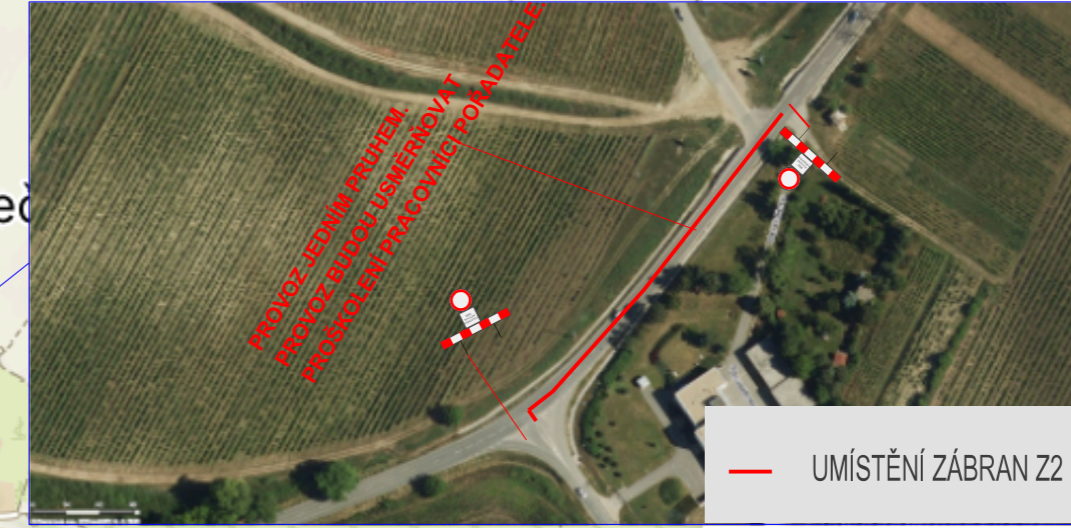



V omezení budou dopravu usměřňovat proškolení pracovníci pořadatele. Značka bude umísťována pouze podle skutečných potřeb závodu.

Název: Road Classics Valtice 2024  
 Místo: Nové Mlýny, Zaječ  
 Termíny: 25. 5. 2024 (11:00 - 18:00)  
 Odpovědná osoba: Lubor Tesař, 608 400 013  
 Zhotovitel stavby: Raul s.r.o.


Dopravní značení je navrženo dle TP 66.

|                            |                 |  |
|----------------------------|-----------------|--|
| Město Valtice              | Vypracoval:     | <br>ViaDesigne, s.r.o.<br>Na Zahradách 16, 690 02 Břeclav<br>Tel. 519 326 370<br>e-mail: viadesigne@viadesigne.eu |
| Road Classics Valtice 2024 | Martin Skuhravý |  |

MAPY.CZ

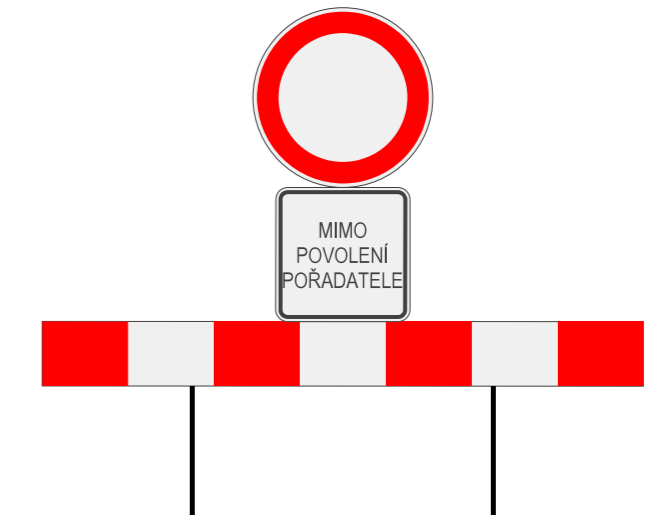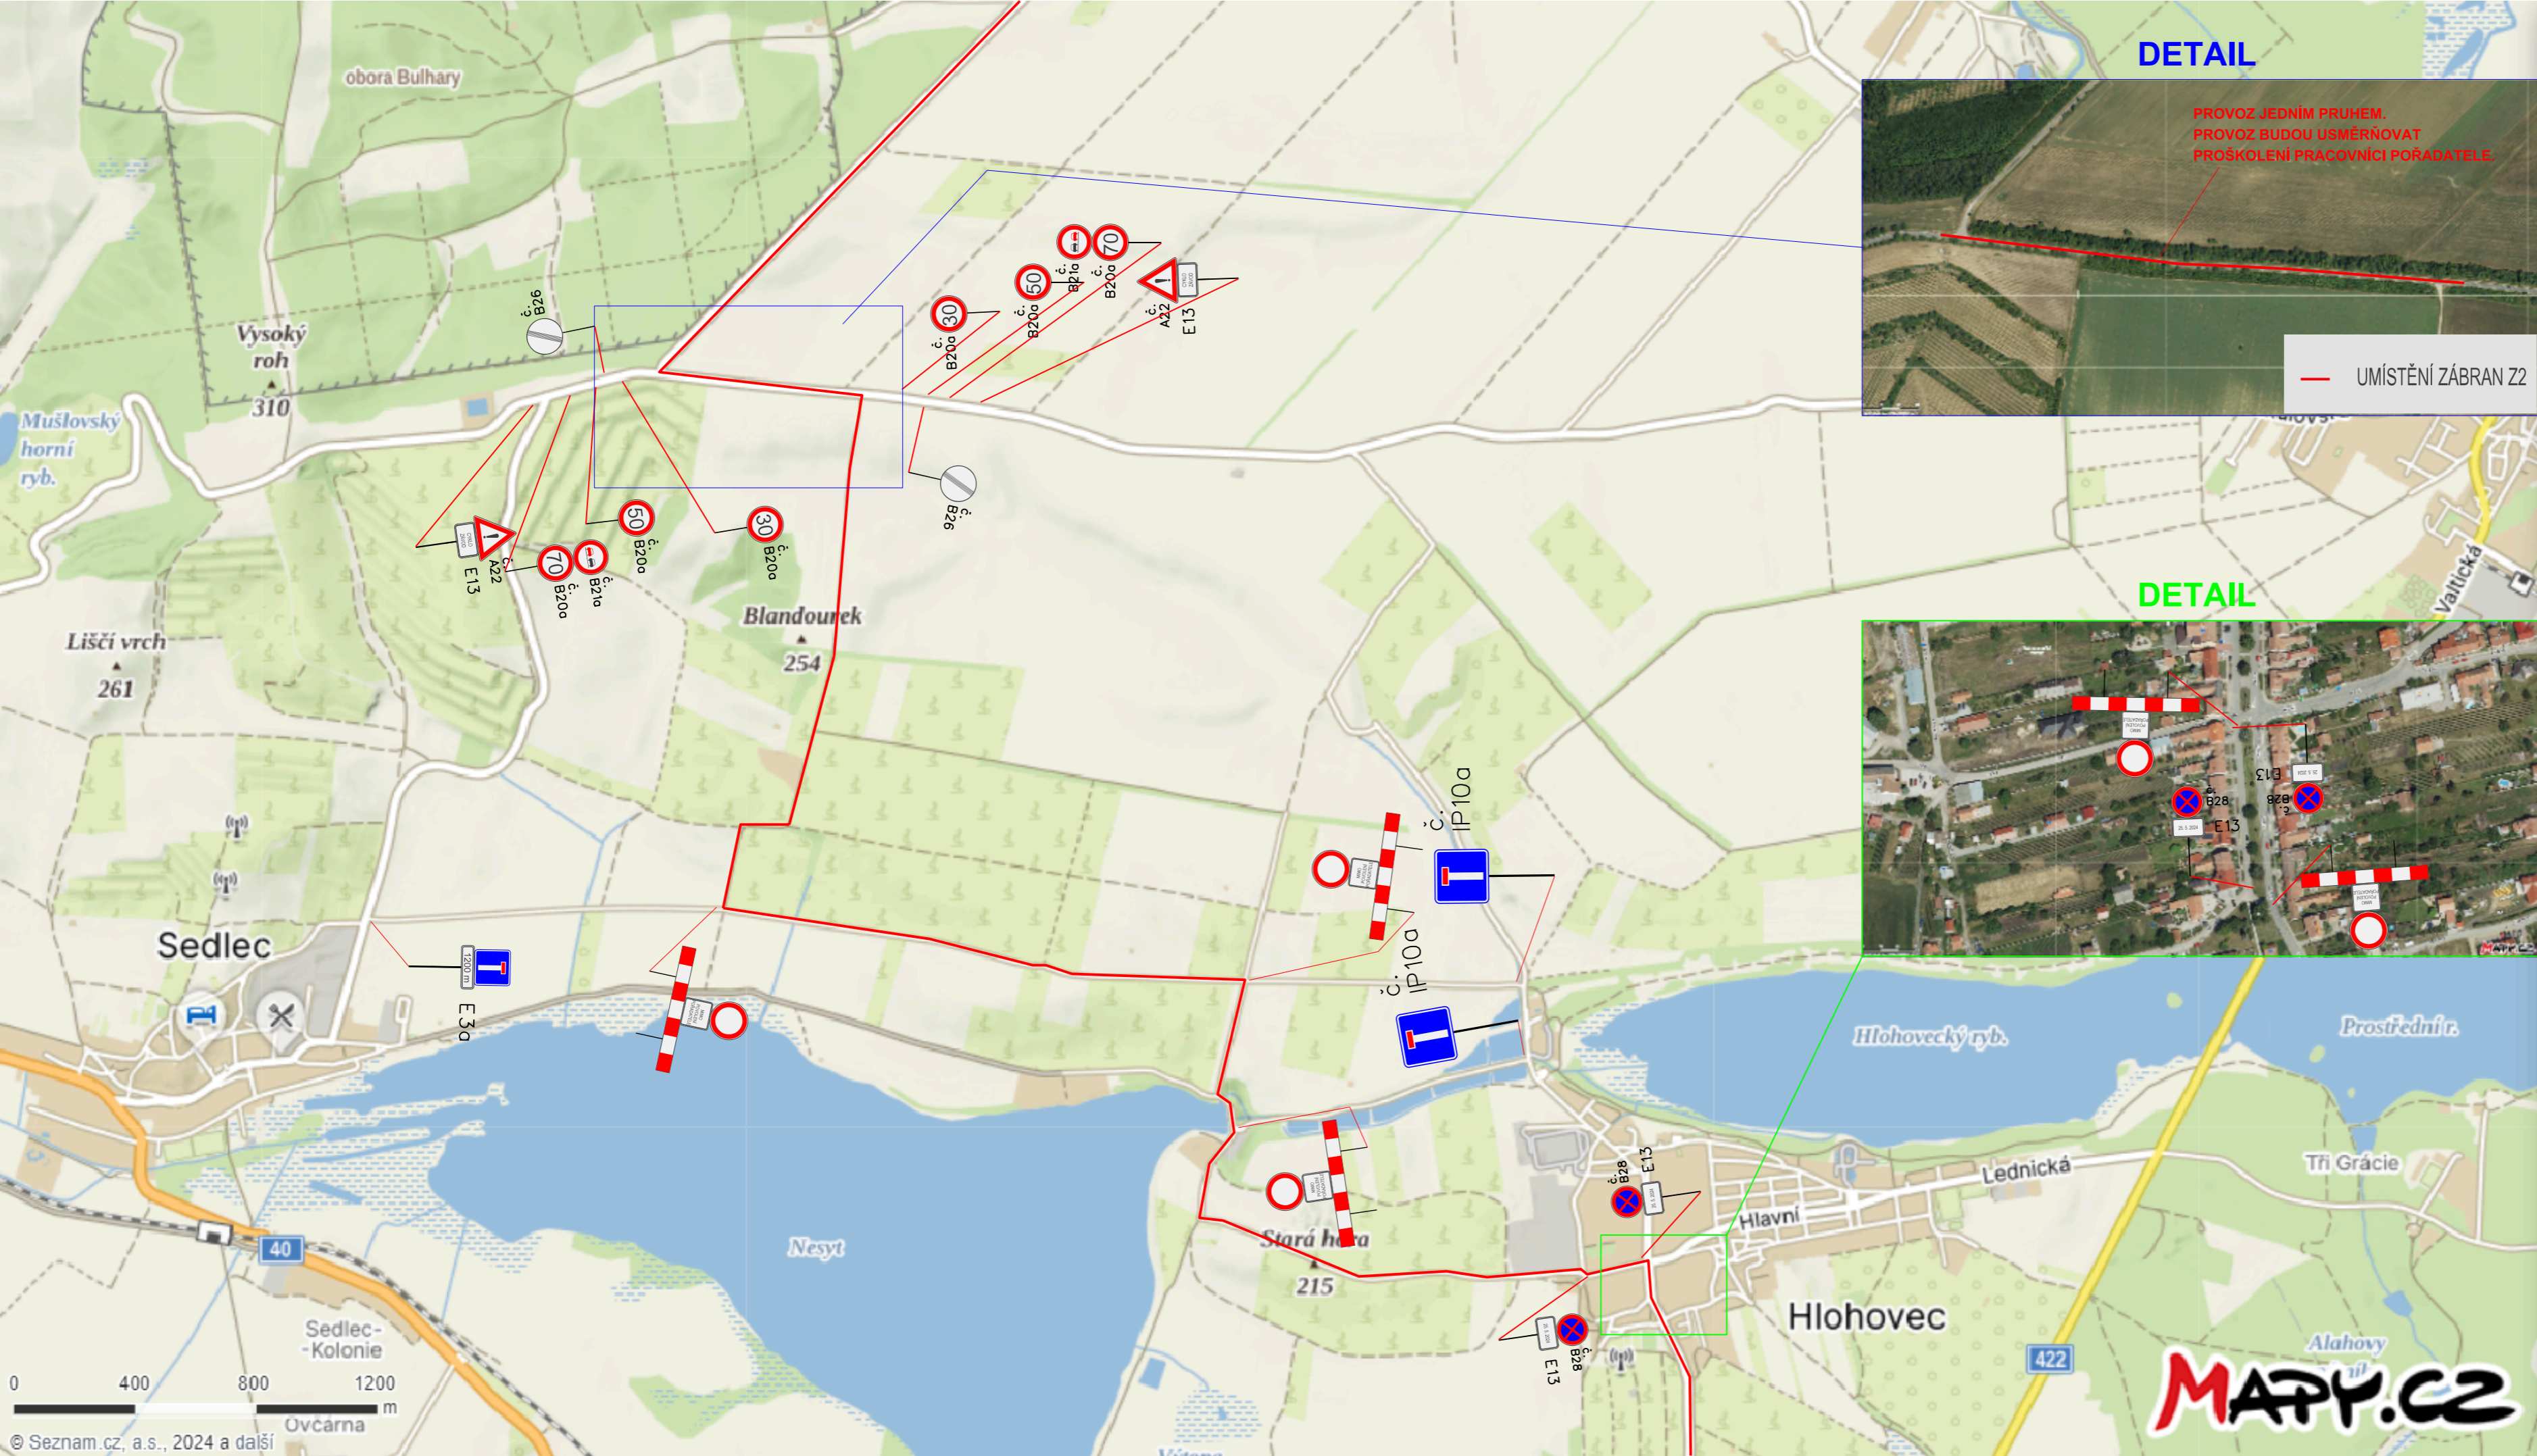


V omezení budou dopravu usměrňovat proškolení pracovníci pořadatele. Značka bude umísťována pouze podle skutečných potřeb závodu.


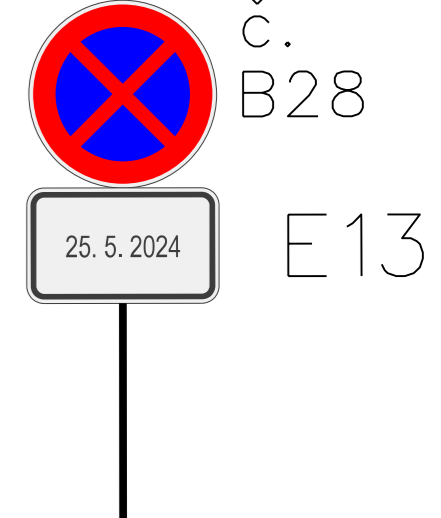


Umístění značky proběhně 7 dní předem konání závodu.

Název: Road Classics Valtice 2024  
 Místo: Hlohovec  
 Termíny: 25. 5. 2024 (11:00 - 18:00)  
 Odpovědná osoba: Lubor Tesař, 608 400 013  
 Zhotovitel stavby: Raul s.r.o.

Dopravní značení je navrženo dle TP 66.


|                            |                 |  |
|----------------------------|-----------------|--|
| Obec Hlohovec              | Vypracoval:     |  ViaDesign, s.r.o.<br>Na Zahradách 16, 690 02 Břeclav<br>Tel. 519 326 370<br>e-mail: viadesigne@viadesigne.eu |
| Road Classics Valtice 2024 | Martin Skuhravý |  |

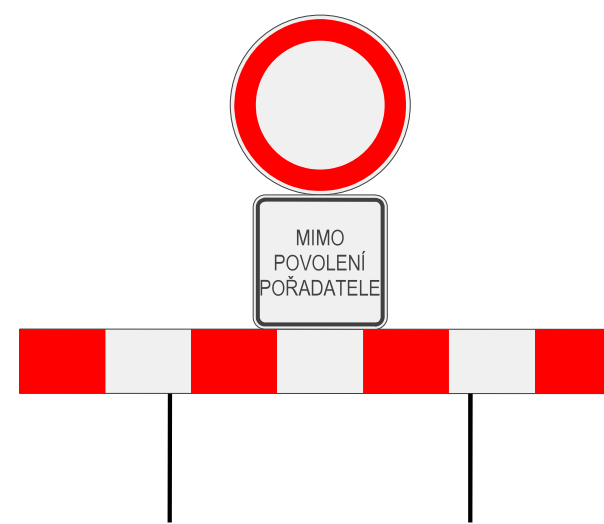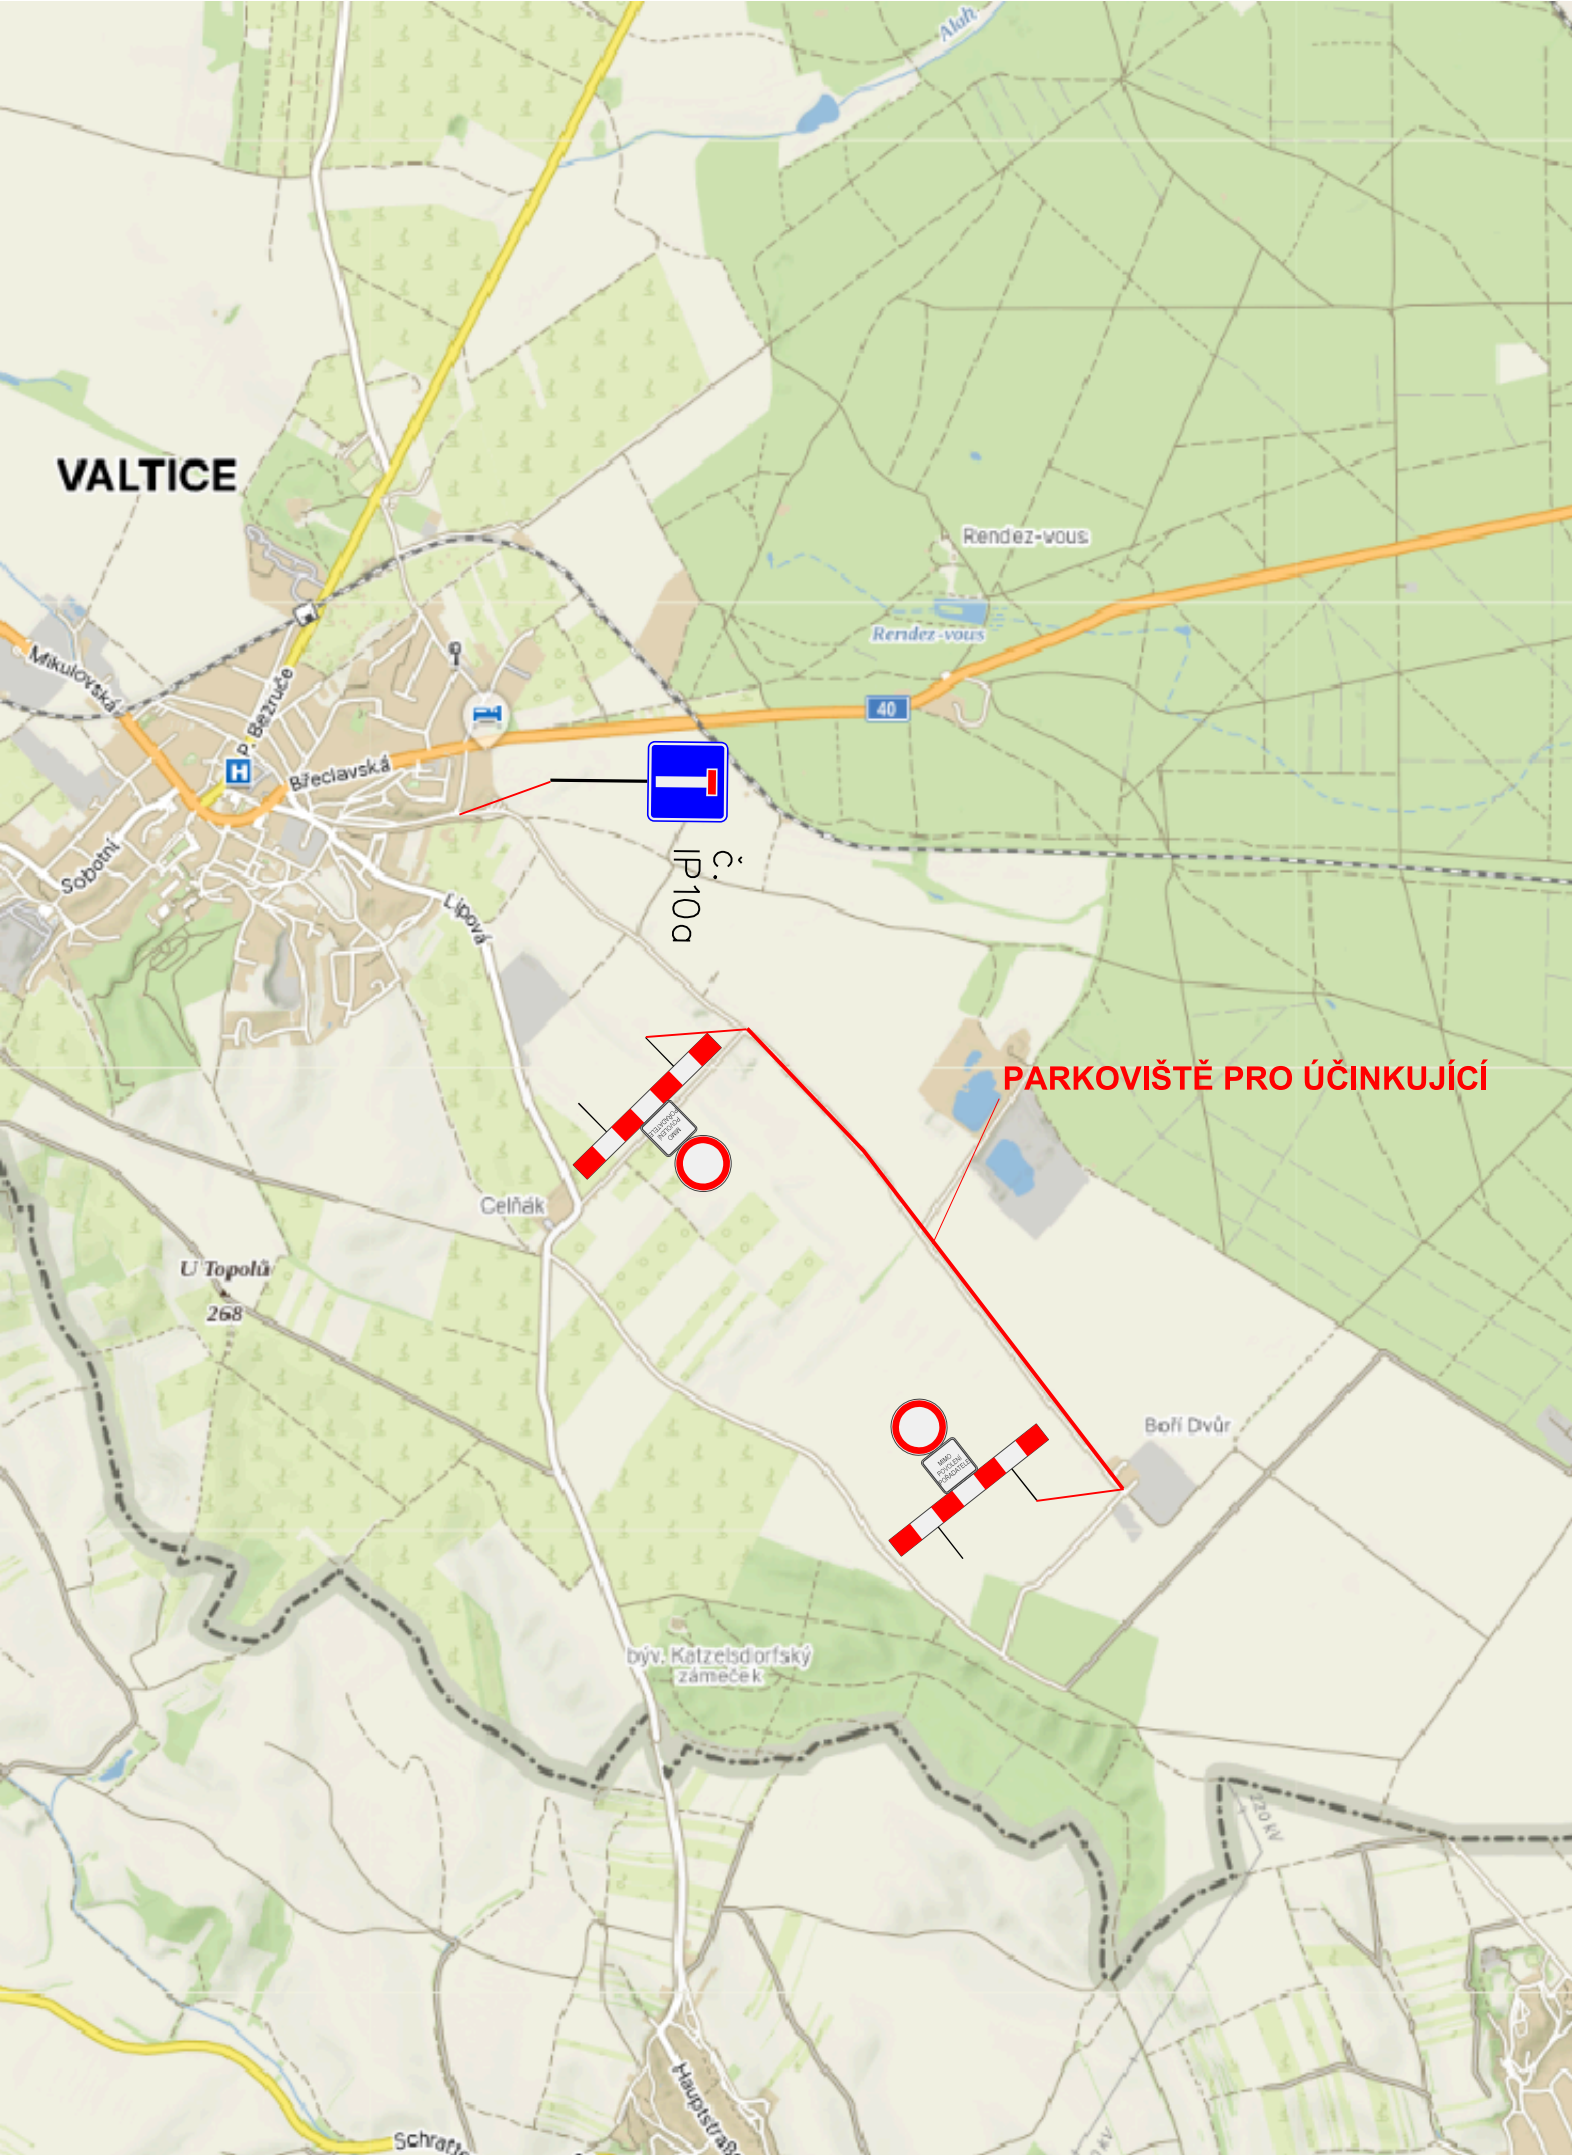

V omezení budou dopravu usměrňovat proškolení pracovníci pořadatele. Značka bude umísťována pouze podle skutečných potřeb závodu.

Název: Road Classics Valtice 2024  
Místo: Valtice  
Termíny: 25. 5. 2024 (11:00 - 18:00)  
Odpovědná osoba: Lubor Tesař, 608 400 013  
Zhotovitel stavby: Raul s.r.o.

Dopravní značení je navrženo dle TP 66.

|                            |                 |   |  |
|----------------------------|-----------------|---|--|
| Město Valtice              | Vypracoval:     |  | ViaDesign, s.r.o.<br>Na Zahradách 16, 690 02 Břeclav<br>Tel. 519 326 370<br>e-mail: viadesigne@viadesigne.eu |
| Road Classics Valtice 2024 | Martin Skuhravý |   |  |